



Halsendallaan 5, 1652 Alseberg  
Tel. (02) 380 52 71  
Fax (02) 380 89 86

Meensestraat 41, 8500 Kortrijk  
Tel. (056) 35 76 76  
Fax (056) 35 68 87

**KONFORMITEITSONDERZOEK  
VAN EEN ELEKTRISCHE INSTALLATIE**

overeenkomstig de voorschriften van het A.R.E.I.

*T palm*

Inrichtingen van : GEERBERTS  
Plaats van onderzoek : MEERBEEKHOEFSTRAAT BOORTMEERBEEK  
Installateur : B.V.A. BREBAN BOEKSTRAAT 30A PERK  
- B.T.W.-nummer :  
- of identiteitskaartnr uitgereikt te : op datum van :  
Aard van de inrichting : NT 16 Stroomleveraar : ELECTROSEL  
Agent-Onderzoeker : ROOFT HOOFT Datum van onderzoek : 31/1/96

- Bedrijfspanning	<u>220V</u>	- Beschrijving van de stroombanen :
- Doorsnede voedingskabel	<u>4x10<sup>2</sup></u>	<u>2E 1,5m at 10A</u>
- Algemene bescherming	<u>-</u>	<u>1E 2,5m at 10A</u>
- Type algemene schakelaar	<u>-</u>	<u>10E 2,5m at 16A/20A</u>
- Type aardelektrode(s)	<u>lus</u>	<u>1E (4x4m parallel) at 32A</u>
- Aardspreidingsweerstand	<u>2,6Ω</u>	
- Algemene isoleringsweerstand	<u>5MΩ</u>	
- Aantal borden en eindstroombanen	<u>1/14</u>	
- Algemene differentieelschakelaar	<u>40A / 30,3A</u>	
- Bijkomende differentieelschakelaar(s)	<u>40A / 30,3A</u>	

- de differentieelschakelaars zijn in overeenstemming met de spreidingsweerstand van de aardelektrode.
- de beschermingsinrichtingen tegen overstroom zijn in overeenstemming met de doorsneden die ze beschermen.
- verwarmingstoestellen :

**Vastgestelde inbreuken :**

*geen*

*Roof*  
*20/2/96*

**IVERLEK**  
Kraanstraat 3  
2000 MECHELEN  
Tel. 015/21.56.51

De elektrische installatie werd ..... konform bevonden aan de bovenvermelde voorschriften; de algemene differentieel-schakelaar werd verzegeld; het eendraadsschema en het situatieschema werd voor gezien getekend.

Volgend controlebezoek uiterlijk op 31/1/2021

*[Signature]*  
Agent Onderzoeker,

**WETTELIJKE VERPLICHTINGEN**

1. Dit PV dient bewaard in het dossier van de elektrische installatie.
2. Elke wijziging van de installatie dient in het dossier vermeld.
3. Elk ongeval door personen overkomen te wijten aan de elektrische installatie dient zonder verwijl gemeld aan het Ministerie van Economische Zaken, Dienst Elektrische Energie.

KEURINGSORGANISME  
**J. VAN HEMELLEN**  
 A. Roofthoof  
 Inspecteur  
 Tel.: 016/23.21.99  
 de afgevaardigde van het erkend keuringsorganisme

Naam en adres van de klant  
**GEERAERTS**  
**MEERBEEKHOFSTRAAT 12**  
**B3190 BOORTMEERBEEK**

Algemene elektriciteitswerken  
**kvba BREBAN**  
 Boektsestraat 30a  
 B1820 STEENDOKKERZEEL  
 Tel.: 015/61.15.95  
 de verantwoordelijke voor de uitvoering van de werken



(datum en handtekening)


31/1/96



FIX-□-CAD

(datum en handtekening)

22 JAN 1996

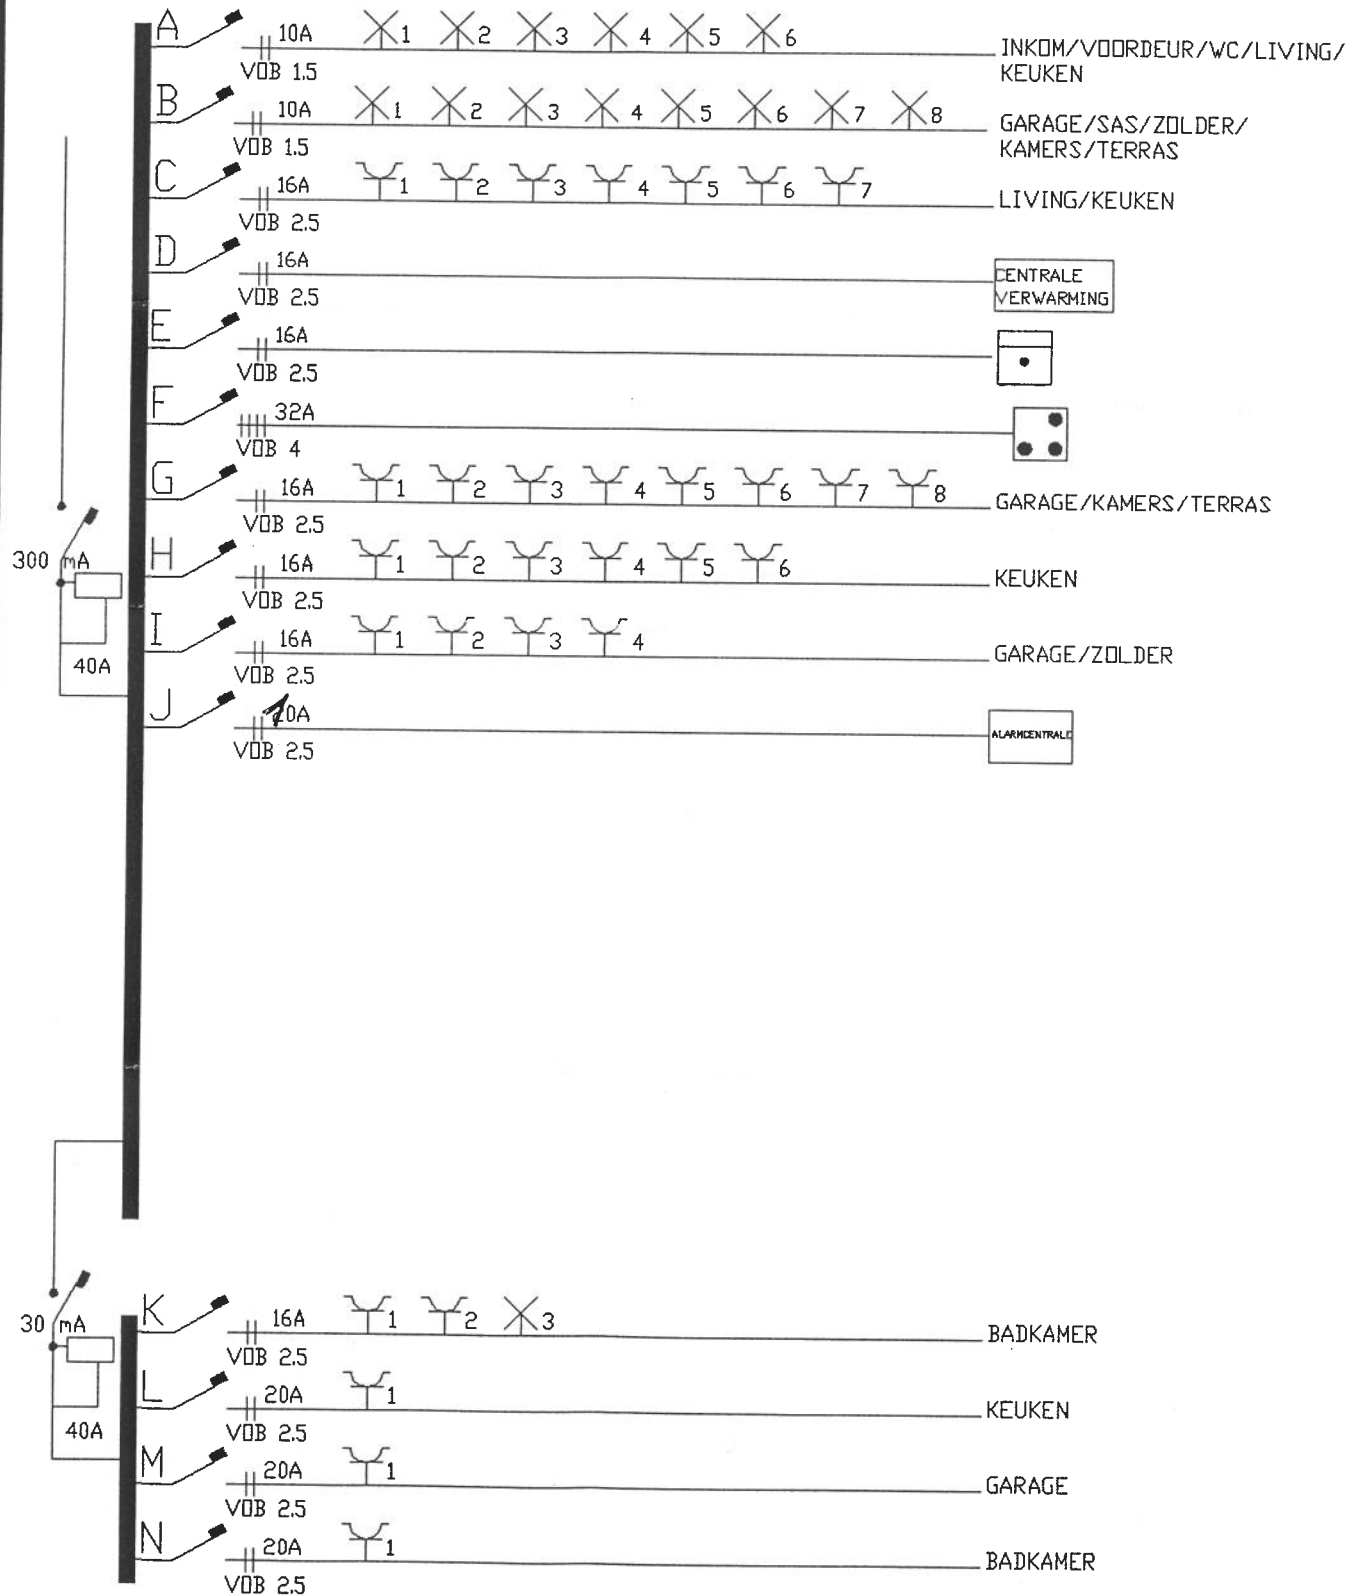

# clek&plean

schaal: 1 / 50°

1823

Dekvloer: ovm  
114/18


1823

26/06/95  
31/07/95

GEERAERTS



95/08

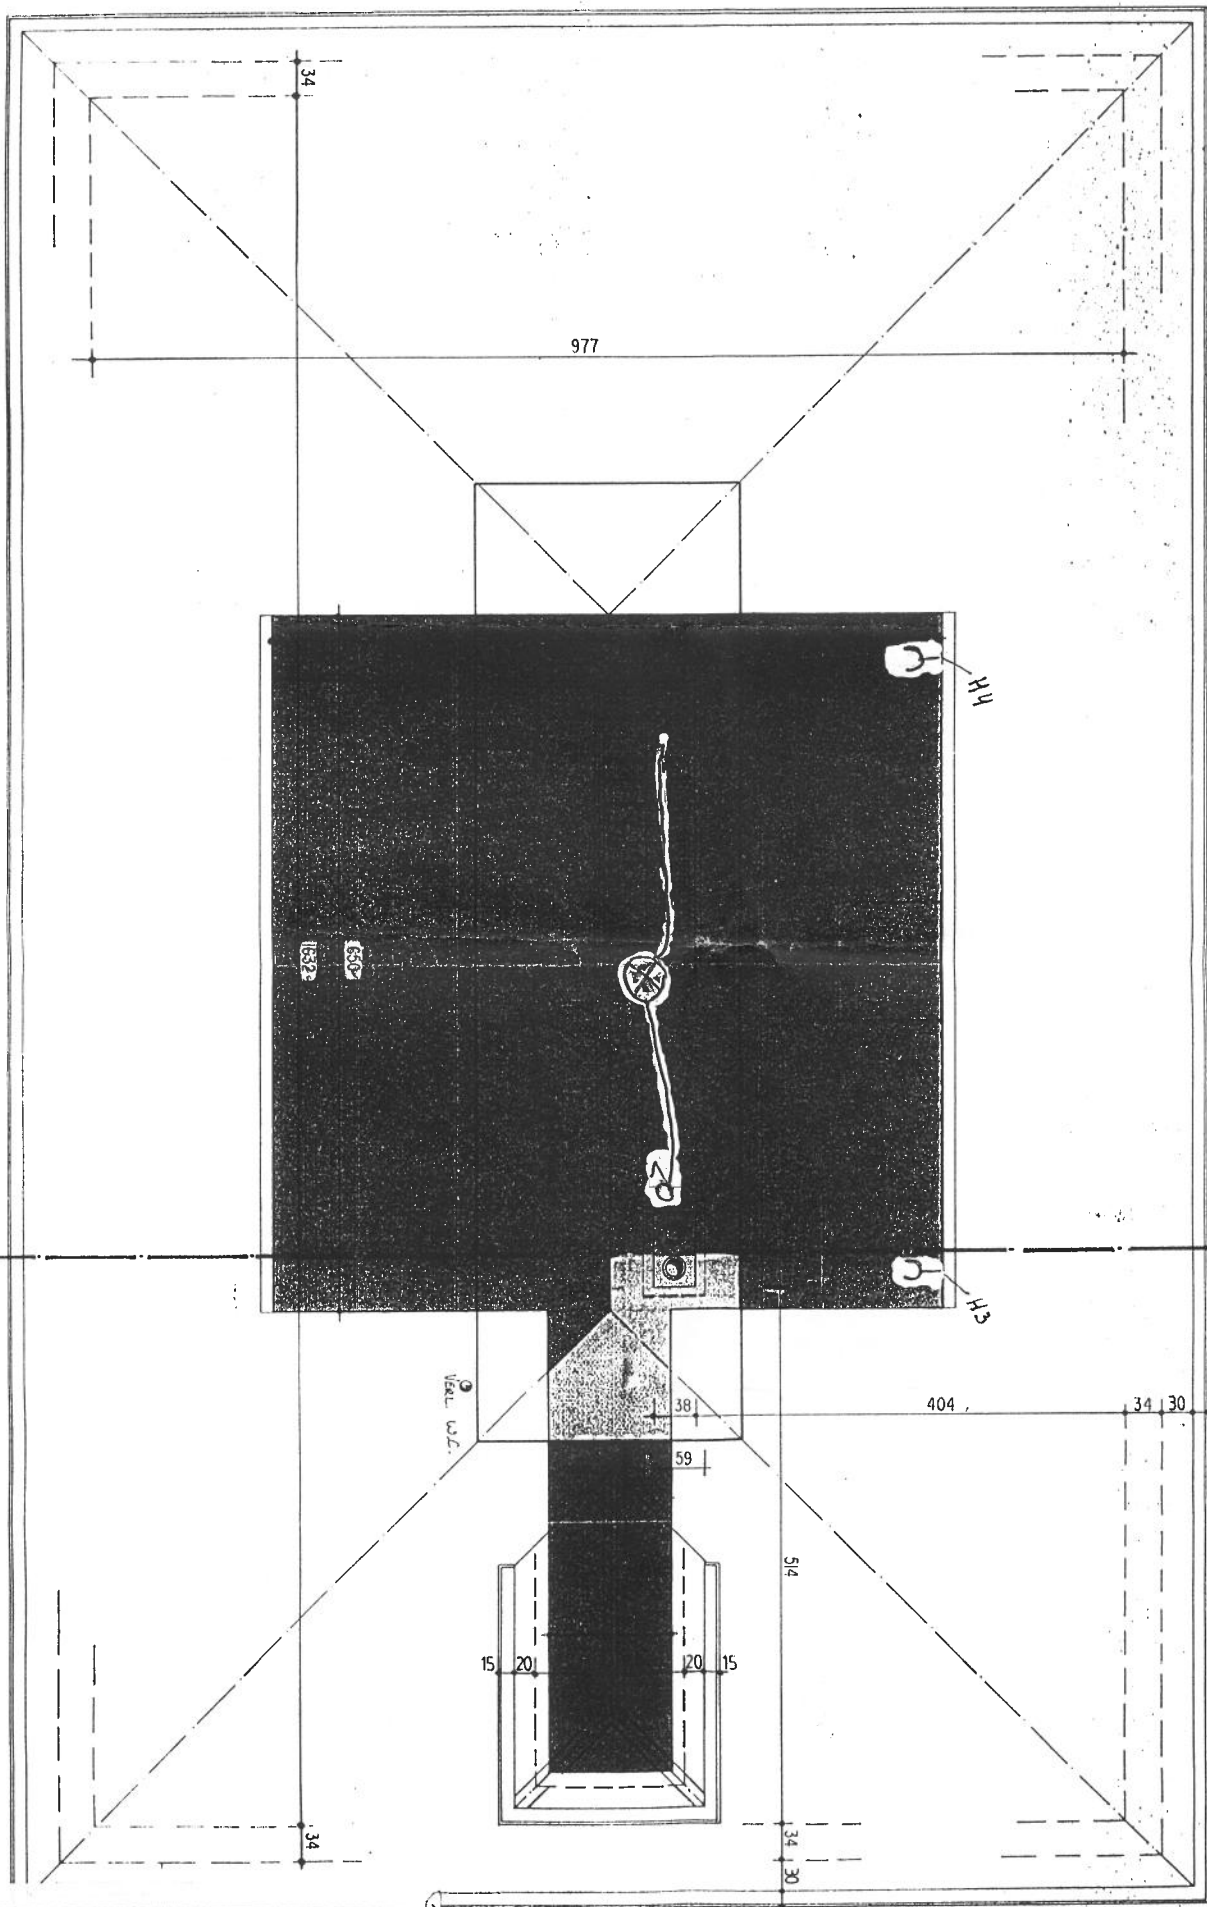

WERF **GEERAERTS**  
TE **BOORTMEERBEEK**  
REF **TP/431090**



*uba BREBAI algemene elektriciteitswerken*

