

PROCES VERBAAL VAN OPMETING & AFFPALING

GEMEENTE BOUTERSEM

Deelgemeente ROOSBEEK

GROENSTRAAT


Gekadastreerd of geweest zijnde onder Boutersem, 3de Afdeling Roosbeek, Sectie B, nummer 363/b.

2010/296/3392/N

Aanpalende :

- 364/k : Bollion Maria - Groenstraat, 34 - Boutersem
- 364/h : Socquet Maria - Groenstraat, 36 - Boutersem
Serre V., Serre D. & Serre B.
- 374/02 : Domein Gemeente Boutersem
- 362/d : Devadder M.
Groenstraat, 28 - Boutersem
- 362/c : Boon Jean - Devadder M.
Groenstraat, 28 Boutersem
- 375/b : Van Olmen Jan - Delfosse E.
Valkenberg, 36 Boutersem
- 375/c : Vanherwegen Laurent - Vandevin J.
Valkenberg, 37 Boutersem
- 359/1/2 : De Cupere A. - Mogits M.L.
Valkenberg, 38 Boutersem
- 359/g/2 : De Cuyper E. & Van de Wattyne E.
Valkenberg, 39 Boutersem
- 359/x : Steenwinckel W. - Stillaert M.
Valkenberg, 40 - Boutersem.
- 359/w : Van Leen Lurquin M. (reus) verkocht
Valkenberg, 41 - Boutersem.

plannummer: * 24093 / 10023 *	DWG-bestand? MEOW-2011-DD-2985	SCHETS: DPL
TXT-bestand in Shpadd? ja	geconventioneerd? ja	DOSI: JOM 34

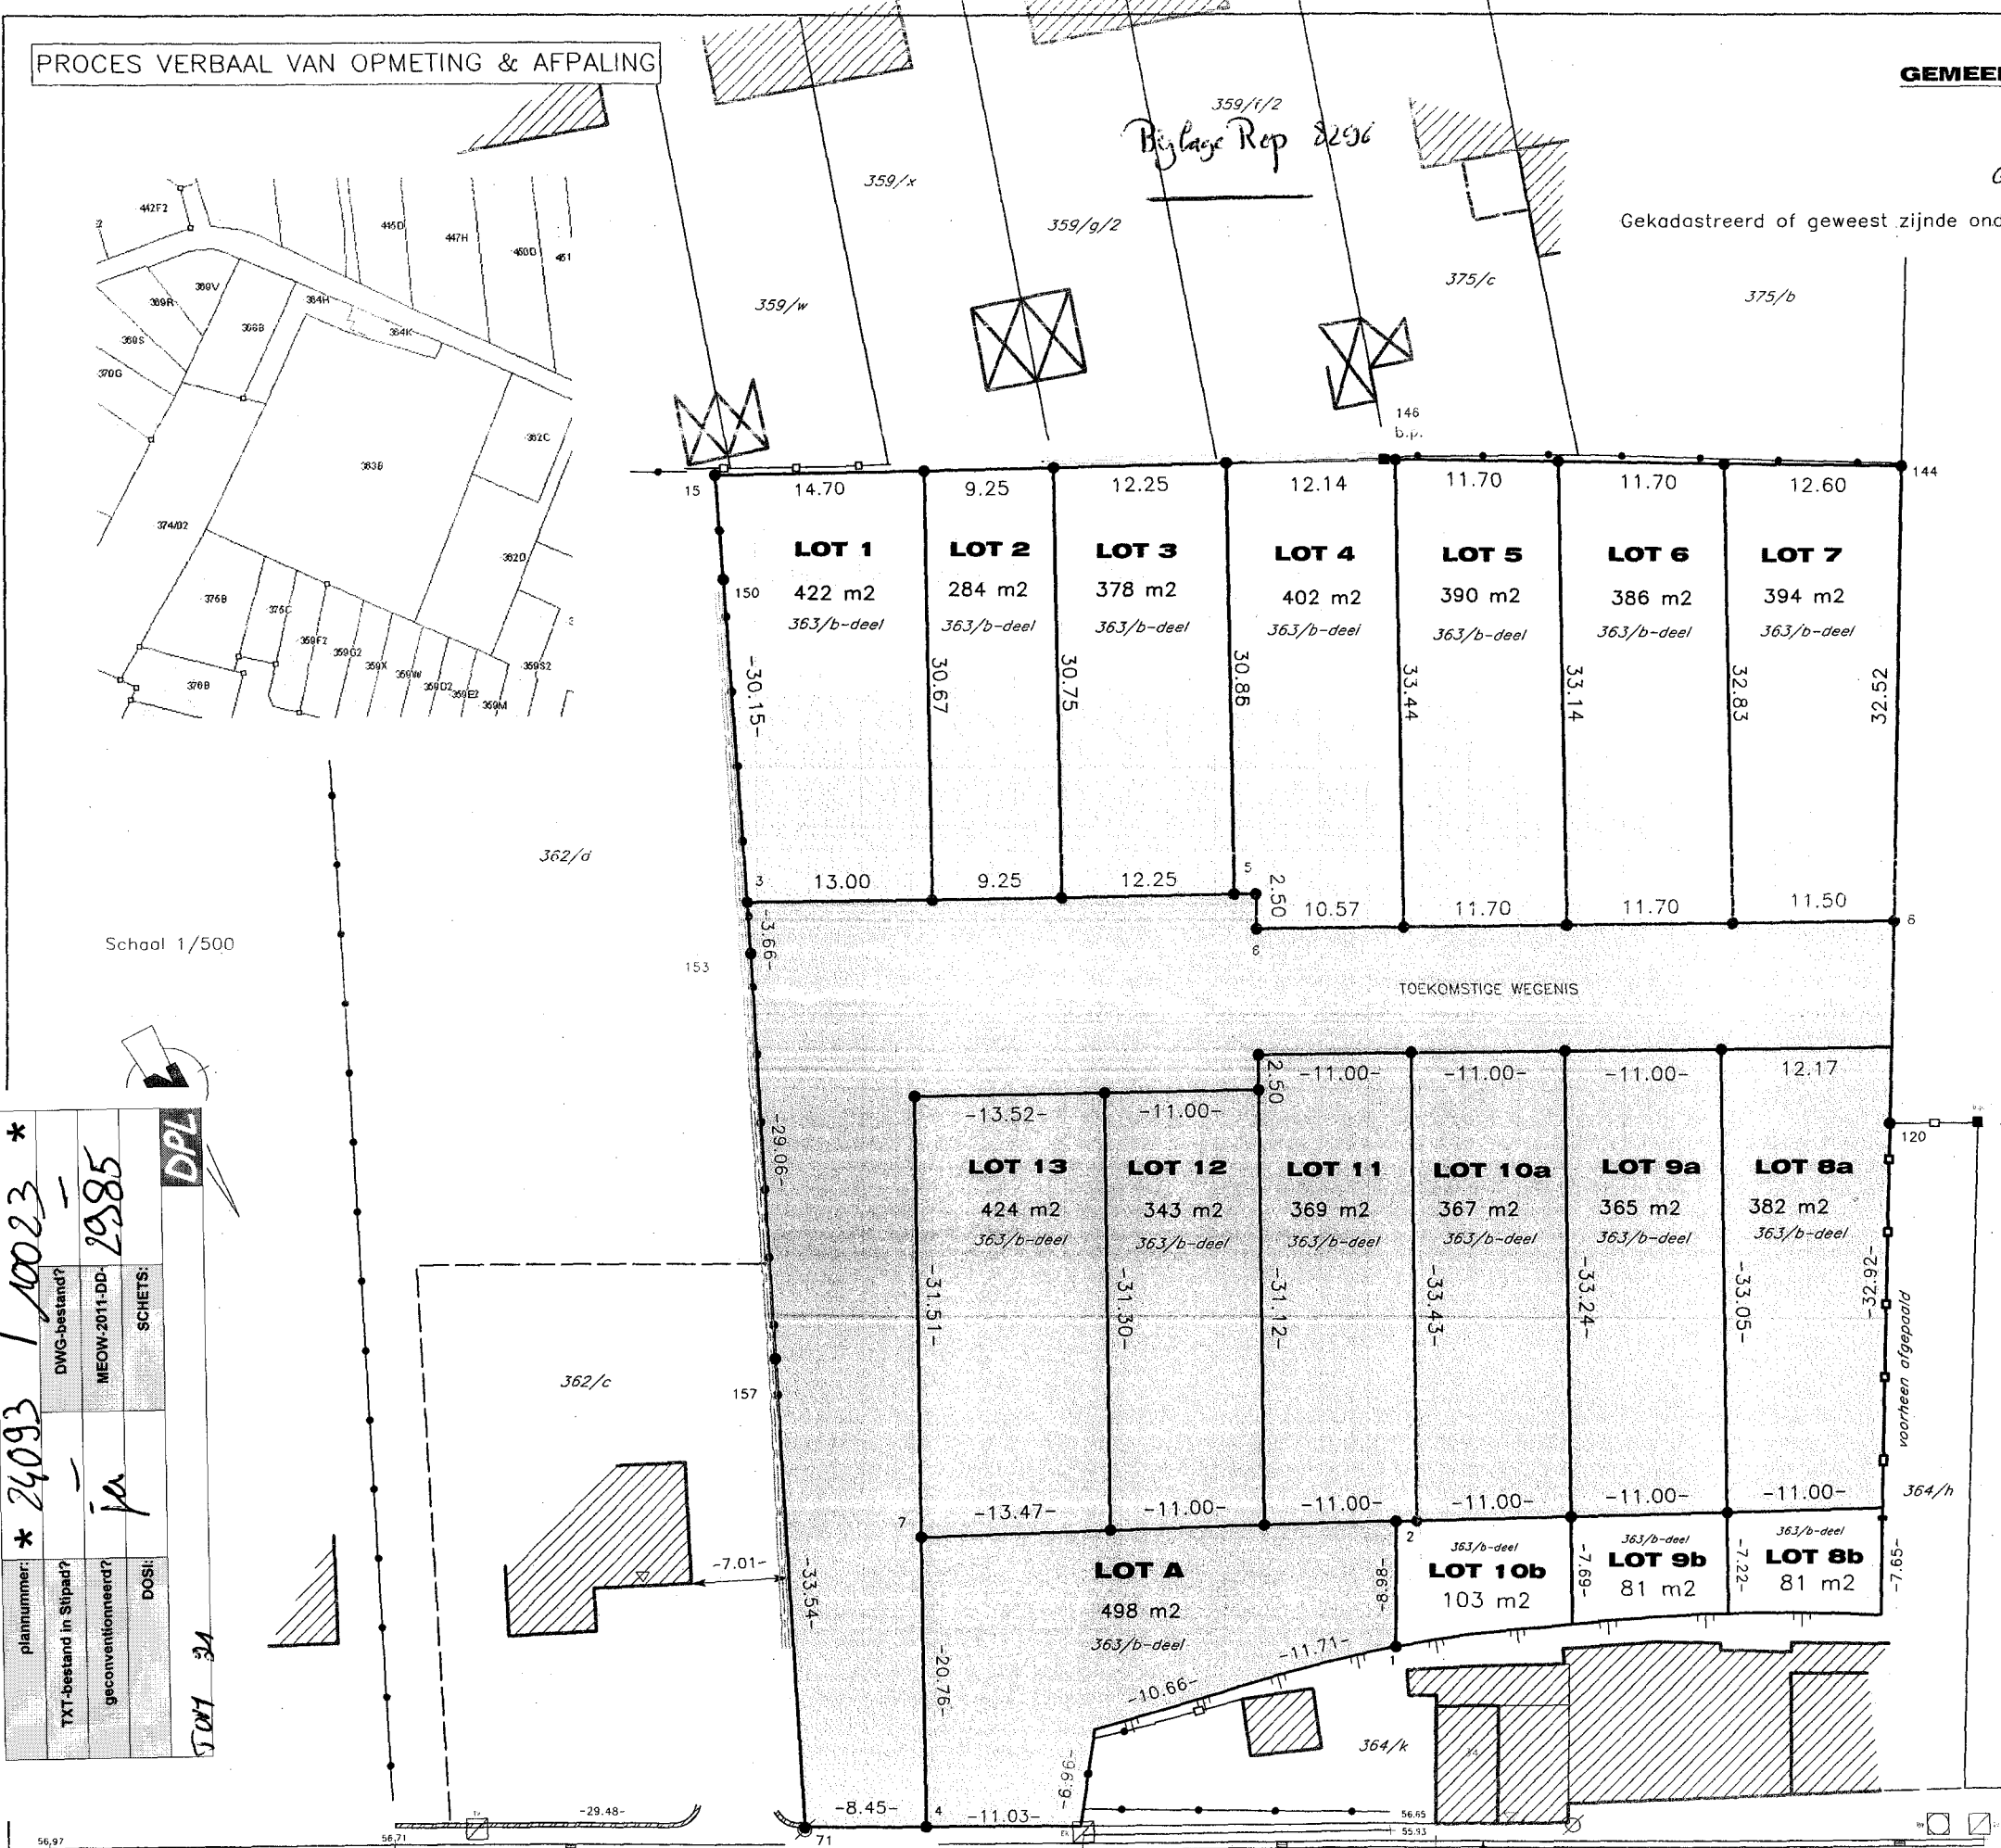

VERKLARING

- Bestaande gebouwen
- Wegenis
- Talud
- Weges
- Afsluiting
- Bestaande grenspool
- Brandkraan
- Verlichtingspool
- Sleutelmond water
- Niveau

COORDINATEN

15	184535.23	169718.01	1	184525.85	169814.27
71	184569.45	169808.61	2	184522.11	169806.11
120	184478.35	169794.64	3	184545.89	169746.69
144	184458.10	169752.25	4	184561.74	169812.08
146	184491.46	169736.63	5	184512.80	169761.10
150	184537.78	169725.02	6	184513.80	169763.39
153	184547.17	169750.12	7	184553.46	169793.04
157	184557.52	169777.27	8	184472.12	169781.59

Opgemeten en op plan gebracht door de ondergetekende Landmeter-expert Jean - Luc Smolders voor de bvba Smolders-Stevens, met kantoren te Tienen Dokter J. Geensstraat 30. Tel. 016 81 61 01 ref. 2011

Opgemaakt te Tienen, 22 september 2010.

de variatie