


Op het plan voor de nieuwe toestand kan door de afkoppelingsdeskundige een locatie voor beluchting bepaald worden. Deze plaats kan, vanuit praktische en/of technische overwegingen, nog door de aannemer die dit plan zal realiseren aangepast worden.
 Bij het afkoppelen van de afvalwaterafvoer van de regenwaterafvoer kan er immers onderdruk ontstaan met als gevolg geuroverlast. Zorg daarom voor voldoende beluchting op uw afvalwaterafvoer ! Wanneer u dergelijke beluchting niet laat uitvoeren, kan er geen geurvrije afvoer verzekerd worden.

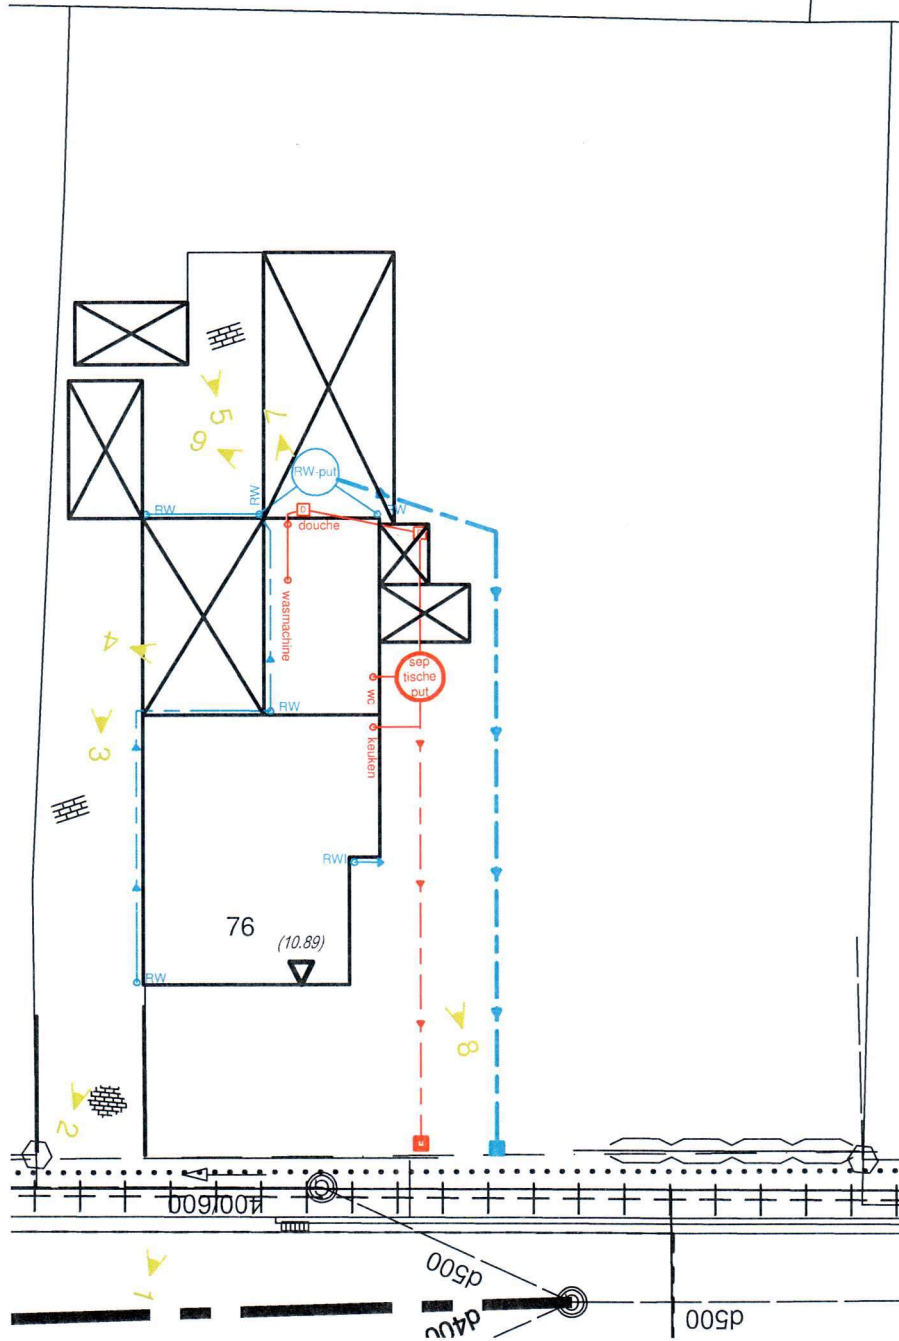

Voor akkoord, de eigenaars

Legende

- Bestaande toestand gebouwen benaderd
- Bestaande toestand kadastrale grenzen benaderd
- Albakening verharding
- o RW Regenwater afvoer
- o WC Afvalwater afvoer
- Bestaande leiding Regenwater afvoer
- Bestaande leiding Afvalwater afvoer
- Bestaande leiding Gemengd water afvoer
- [R] Bestaande put Regenwater
- [D] Bestaande put Afvalwater
- [G] Bestaande put Gemengd water

- ontworpen leiding Afvalwater afvoer
 - ontworpen leiding Regenwater afvoer
 - [D] [R] ontworpen toezichtput
 - [D] ontworpen huisaansluitput Afvalwater afvoer
 - [R] ontworpen huisaansluitput Regenwater afvoer
- Verhardingen**
- | | | | | | |
|------------------|-------------------|---------------|----------------|-----------|-----------|
| [diagonal lines] | asfalt | [grid] | tegels | onverhard | onverhard |
| [dots] | beton | [cross-hatch] | steenslag | hout | hout |
| [circles] | dolomiet | [wavy lines] | perk | bos | bos |
| [rectangles] | kasseien | [grass] | gras | | |
| [bricks] | betonstraatstenen | [stars] | bodembedekkers | | |



Afkoppeling privé

Ontworpen toestand Proj. 20.058
Scharent 76
 3150 HAACHT
 Schaal: 1/250