


# OMGEVINGSPLAN ONTWERPEN TOESTAND

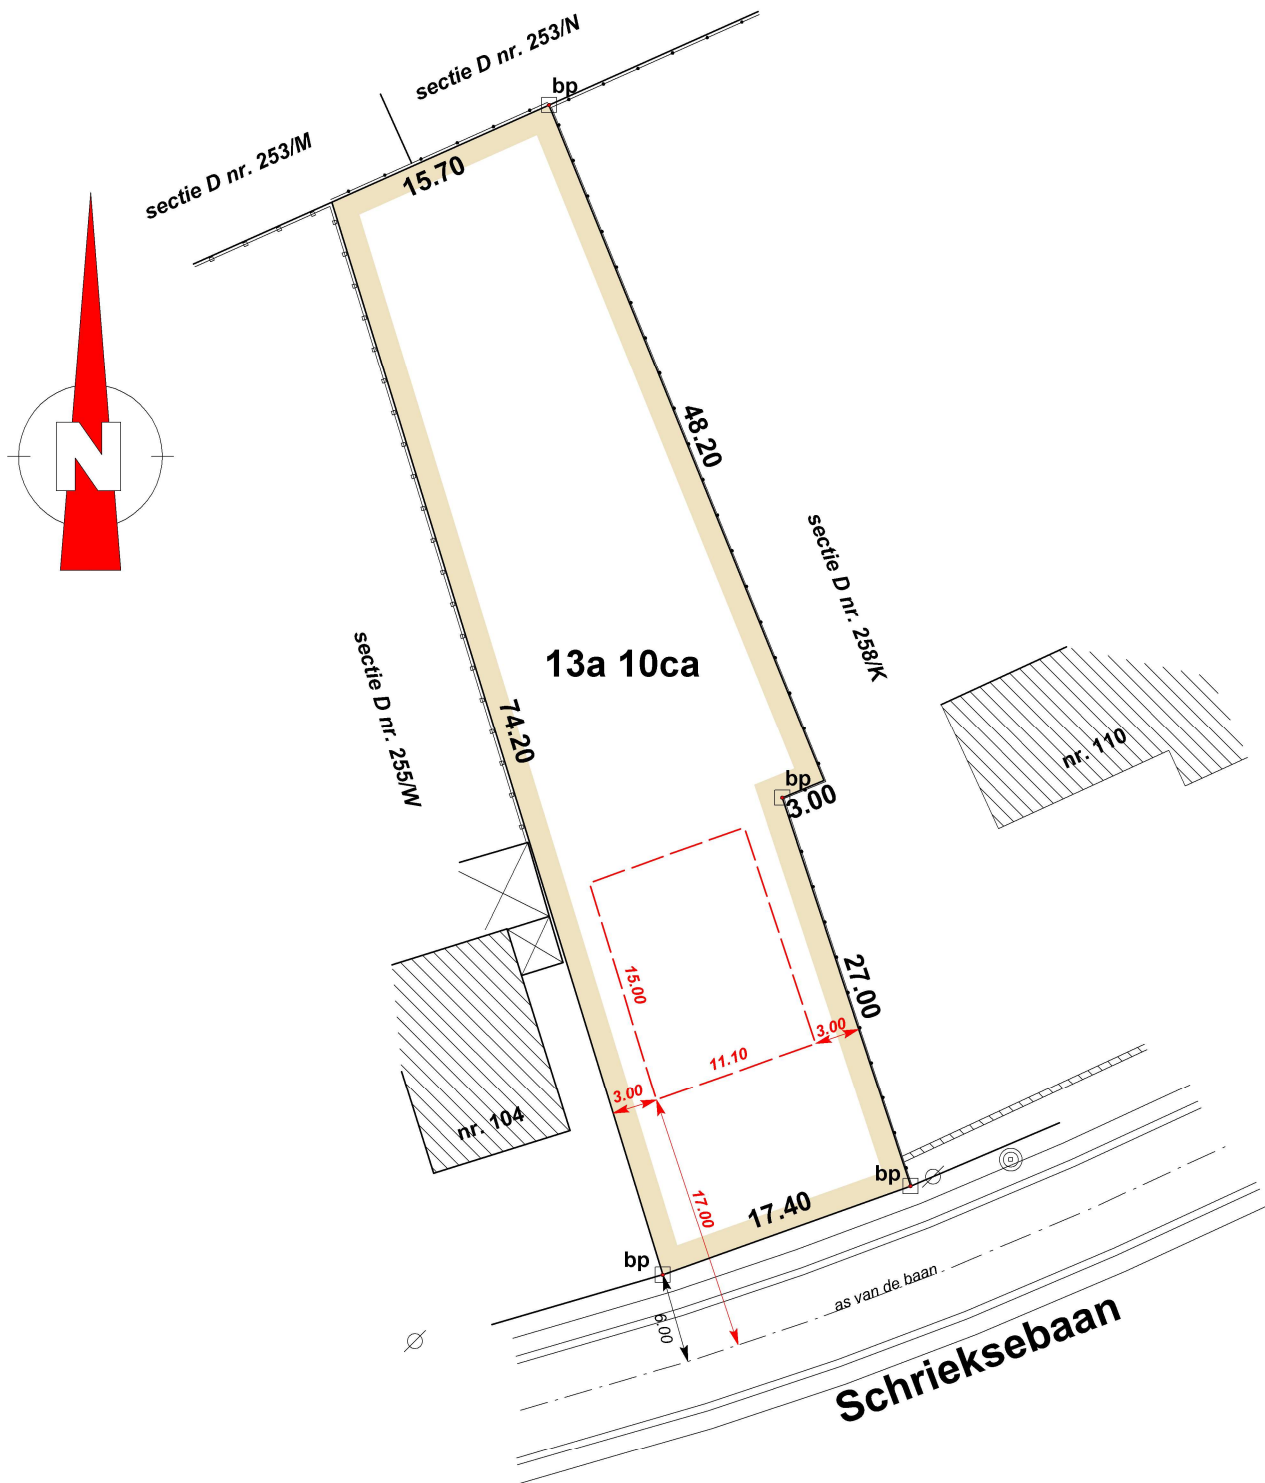

**Schaal : 1/500**