


Wilselsesteenweg 8, Kessel-Lo Gelijkvloers

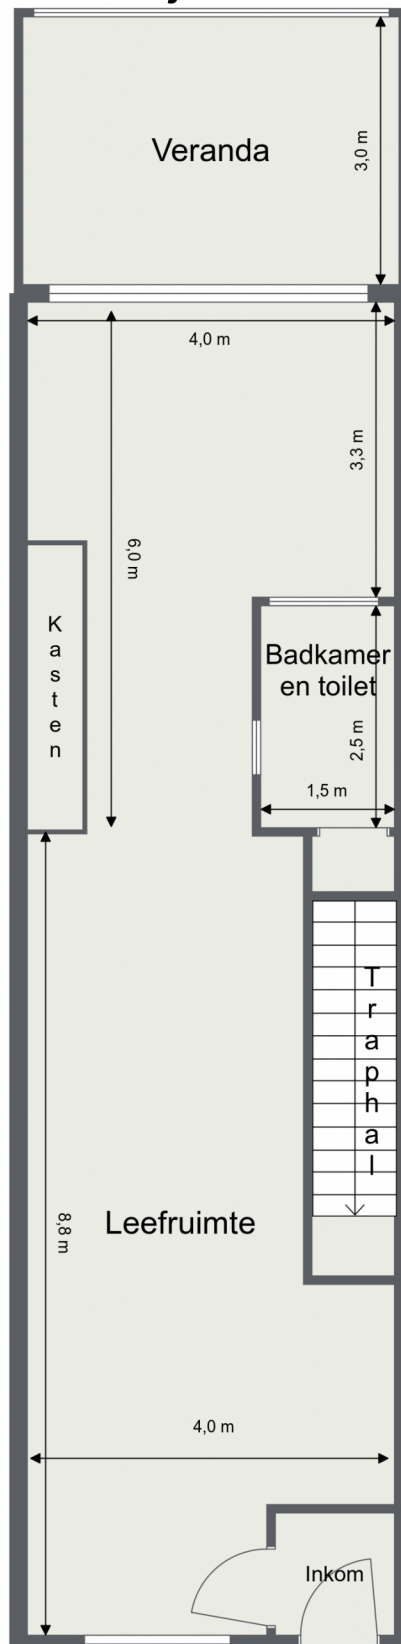

Plan is een benaderende weergave van de werkelijkheid en dient louter ter illustratie van de indeling van het gebouw.