


# Gemeente TREMELO 1e afdeling

Sectie A nr. 365/N/2

## OPMETINGSPLAN


van een perceel grond te Kampenhout,  
met afsplitsing voor plaatsing HS cabine Fluvius.

schaal : 1/500

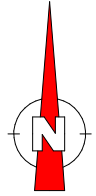

Oppervlakte volgens meting:

Lot 1: Sectie A nr. 365/N/2: 12a 42ca  
TWAALF AREN VIERENTWINTIG CENTIARE

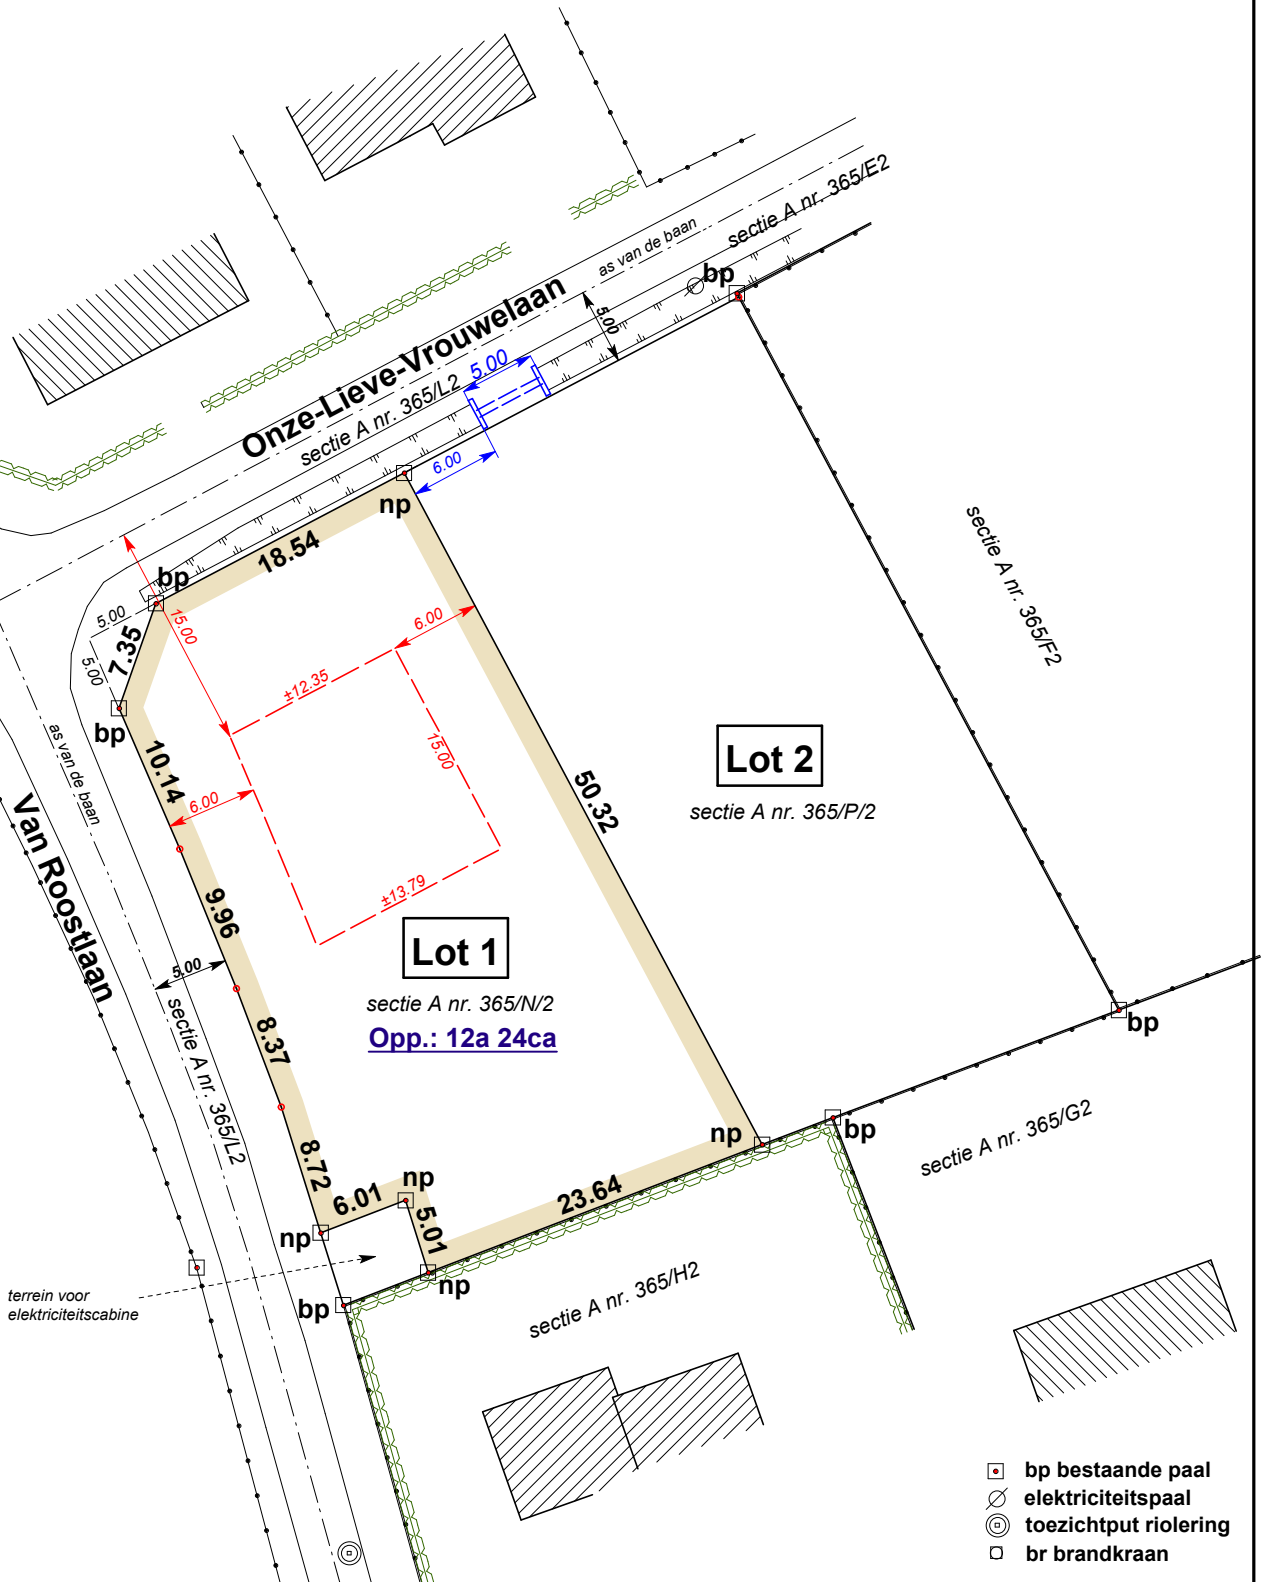

Opgemaakt door:

Landmetersbureau  
DEKREM BV  
Stationsstraat 14F  
3150 HAACHT  
Tel. 016 / 61 76 60  
info@dekrem.be

Wilfried Dekrem  
Beëdigd Landmeter  
LAN nr. 040295

Dos. 19\_5015

Nota: voor de loten 1 en 2 werd een omgevingsvergunning afgeleverd door het College van Burgemeester en Schepenen van en te Tremelo in zitting van 5 juli 2022.  
OMV\_2022034042  
Intern nummer 20227\_VV  
Voor inplanting bouwzone wordt verwezen naar de omgevingsvergunning

- bp bestaande paal
- elektriciteitspaal
- toezichtput riolering
- br brandkraan