


# OMGEVINGSPLAN NIEUWE TOESTAND

## Neysetterstraat

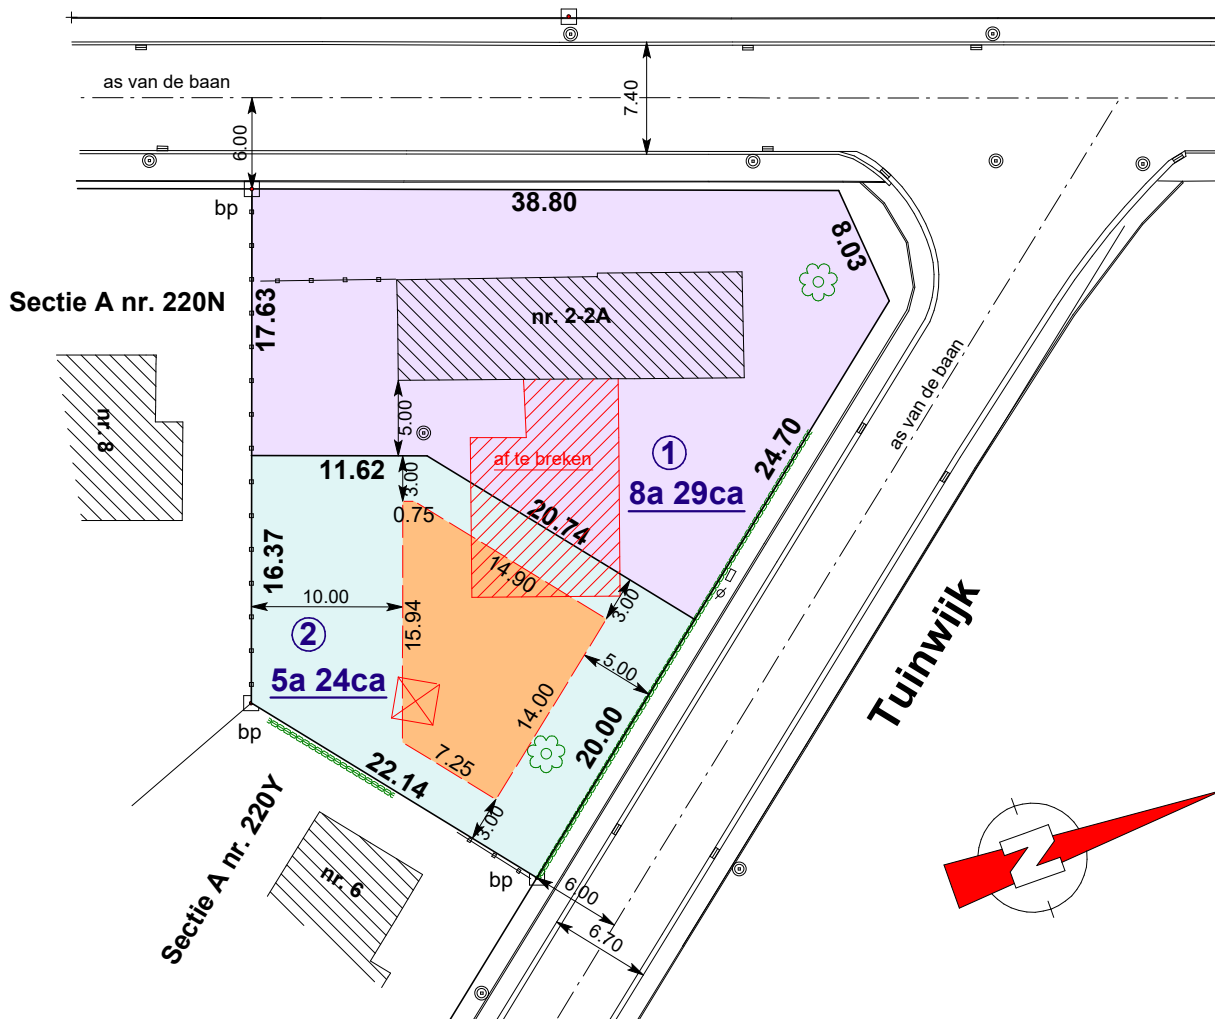

**Schaal : 1/500**

Nota : de opgegeven oppervlakte- en omtreksmaten zijn benaderend, zij zullen later definitief bepaald worden bij de opmaak van het opmetingsplan.  
Dit plan mag niet gebruikt worden voor eigendomsoverdracht.