



**VERSLAG NR:** Tel 120 4881 002  
**INSTALLATIE ADRES:** Boshalweg 21  
 2150 Tildonk  
**EIGENAAR:** Kruiskemans Johan  
**Adres:** idem  
**OPDRACHTGEVER:** idem  
**Adres:**

**DNB:** Eandis  
**Meter nr:** 213773  
**Index:** Dag: 21.9.15 kWh ; Nacht: kWh  
**EAN code:**

**Proces-verbaal van gelijkvormigheidsonderzoek van een elektrische laagspanningsinstallatie.**

**Datum van onderzoek:** 6.11.2015 ; **Type v/d lokalen:**  Woning  Appartement   
**Aard installatie:**  nieuw  uitbreiding  tijdelijke  werfkast  Renovatie  
**Fundering gebouw vóór - na:** 1.10.1981  
**Elektrische installatie vóór - na:** 1.10.1981 ; **Met - Zonder BA4/BA5 :** Met  86  87  88   
**Aansluiting:** **Spanning:** 230 V ; **Bescherming v/d aansluiting:** 40 A ; **Type en In alg. schakelaar:** DSI 40  
**Voedingskabel hoofdbord (type & sectie):** 2x0.8x10 mm<sup>2</sup> ; **Aardverbindingssysteem:** TT  
**Type aardelektrode:**  lus  pen  ; **Aardspreidingsweerstand:** 22.7 Ohm  
**Aantal borden:** 1 ; **Aantal stroombanen:** 16 ; **Algemeen isolatieniveau:** 3,2 MOhm

**Beschrijving:**  Zie schema's in bijlage.

**Nom. waarde & gevoeligheid diff. schakelaars:** Gehele installatie: 40 A 300 mA Natte ruimten: 40 A 300 mA  
 $\Delta 300 \rightarrow J=9$   
 $\Delta 30 \rightarrow JA=14$   
 R + I versnell.

**Resultaat van de controle:**

De controle werd uitgevoerd volgens AREI artikel:  270   
 en de technische procedure T05-1. Volgende controles werden uitgevoerd:

OK NOK

- de geïnstalleerde beschermingsinrichtingen tegen overstroom stemmen overeen met de doorsneden van de respectievelijke stroombanen die ze beschermen.
- de geïnstalleerde differentieelstroominrichtingen stemmen overeen met de waarde van de aardspreidingsweerstand.

**Inbreuken:** zie keerzijde voor verduidelijking.

Geen

**Opmerkingen:** zie keerzijde voor verduidelijking.

Geen

*Nota: Verdere afwerking mbt. bestellen inbouwbaar verlichting volgens basplan*

**Raadgevingen voor de eigenaars, beheerders of uitbaters:** Zie keerzijde.

**Besluit.**

De elektrische installatie voldoet ~~niet~~ aan de voorschriften van het AREI.  
 De algemene automatische differentieelstroominrichting werd verzegeld.  
 De ééndraad- en situatieschema's werden voor gezien ondertekend.  
 Een aanvullend bezoek moet door hetzelfde keuringsorganisme worden uitgevoerd vóór .....  
 De installatie dient opnieuw gecontroleerd uiterlijk 6.11.2017, alsook voor ingebruikname van elke belangrijke wijziging of aanzienlijke uitbreiding uitgevoerd voor deze datum (art.271).  
 De werken, nodig om de inbreuken te doen verdwijnen die opgemerkt werden tijdens het controlebezoek, moeten zonder vertraging uitgevoerd worden en alle maatregelen moeten getroffen worden opdat de in overtreding zijnde installatie, indien zij in dienst blijft, geen gevaar vormt voor de personen of goederen.

Visum van DNB:


Datum: .....

DE AGENT-ONDERZOEKER

Naam + handtekening



H. De Wuyter

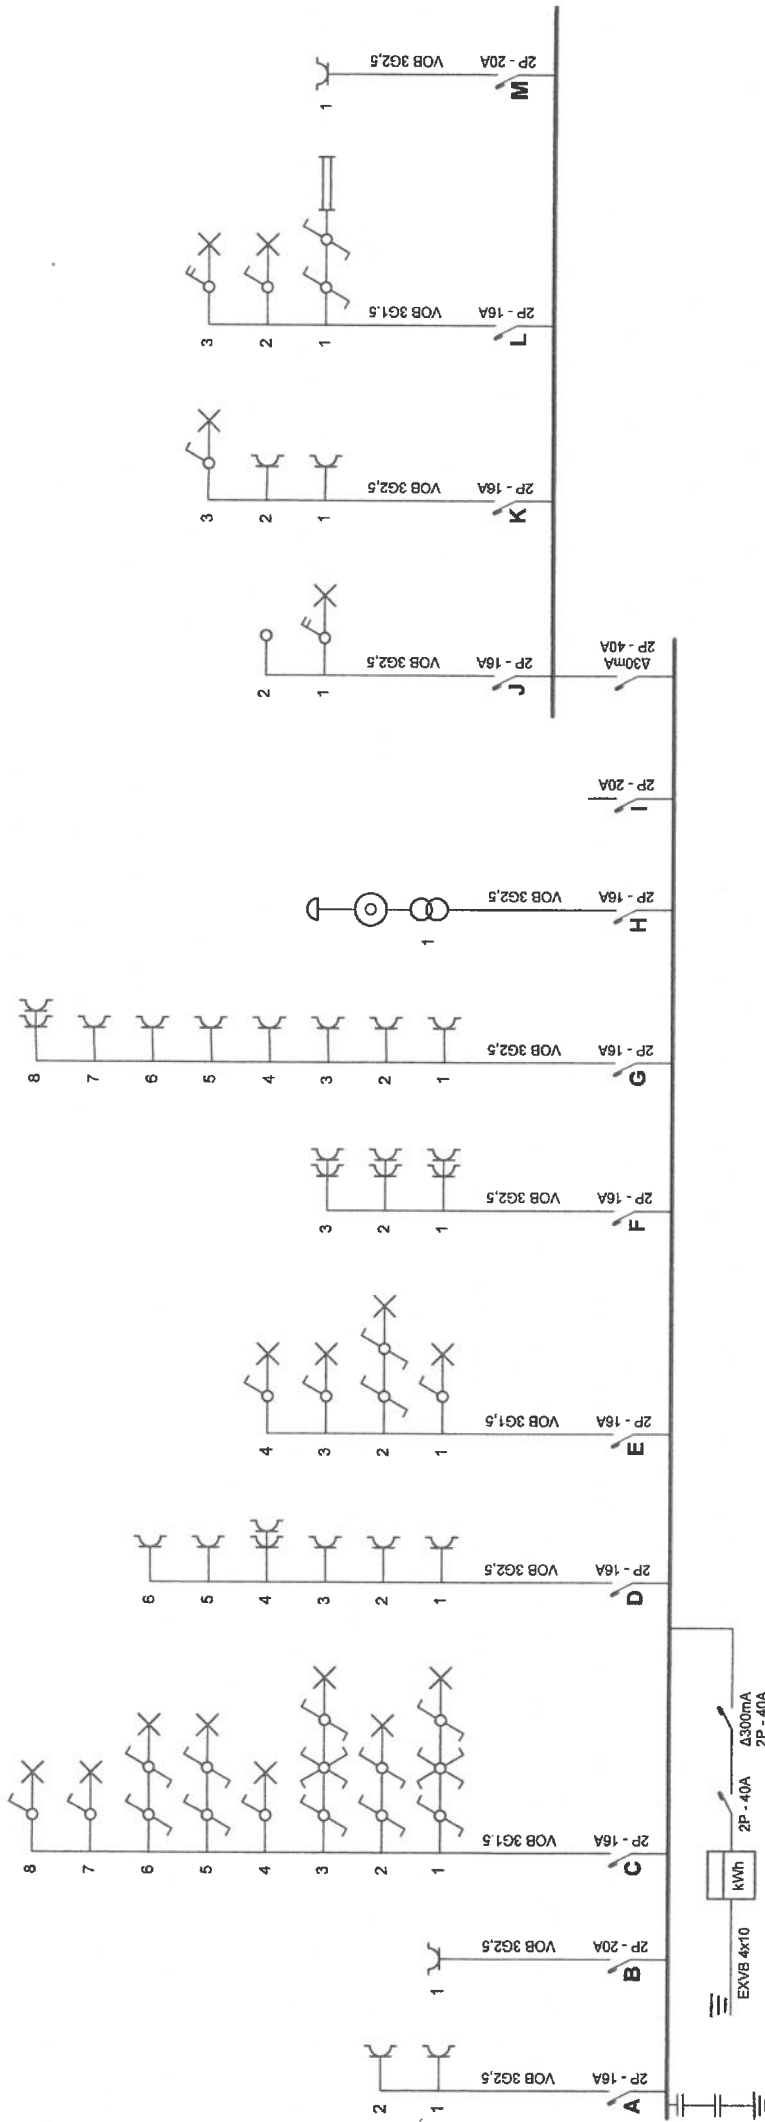

v.z.w.v.d.  
**VERENIGING**  
**BUREAU VERITAS**  
 ASSOCIATION  
 asbl  
 WILVERPEN - ANVERS  
 2012



**Plaats van de elektrische installatie**  
 Johan Keusermans  
 Bekkenlaan 22  
 3150 Tildonk  
 Tel.: - GSM: -  
 Fax: -  
 e-mail: -

**Installateur**  
 AK-Elektro  
 Kessel-Dorp 28  
 2550 Kessel  
 Tel.: - GSM: 0487402777  
 Fax: -  
 e-mail: -

p. 114  
 Eendraadschema  
 2 x 230V ~ 50Hz



Schema's ontelend door: Adems Kristof Elektro Vimo - BTW BE 0807.960.708

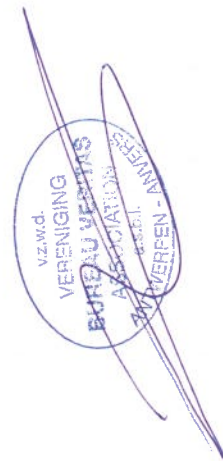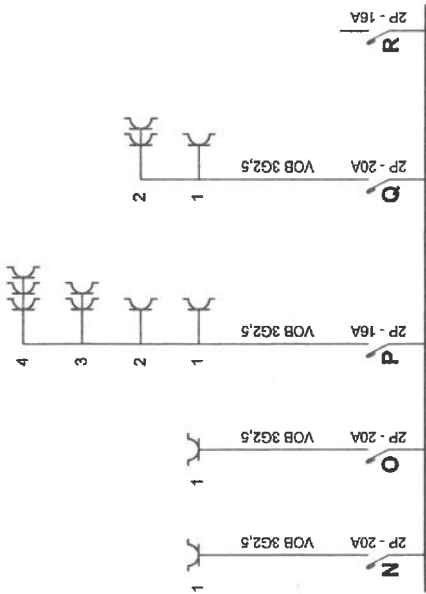


**Plaats van de elektrische installatie**  
 Johan Keustermans  
 Berkenlaan 22  
 3150 Tildonk  
 Tel.: - GSM: -  
 Fax: -  
 e-mail: -

**Installateur**  
 A.K-Elektro  
 Kessel-Doop 28  
 2550 Kessel  
 Tel.: - GSM: 0497402777  
 Fax: -  
 e-mail: -




p. 2/4  
**Eendraadschema**  
 2 x 230V ~ 50Hz

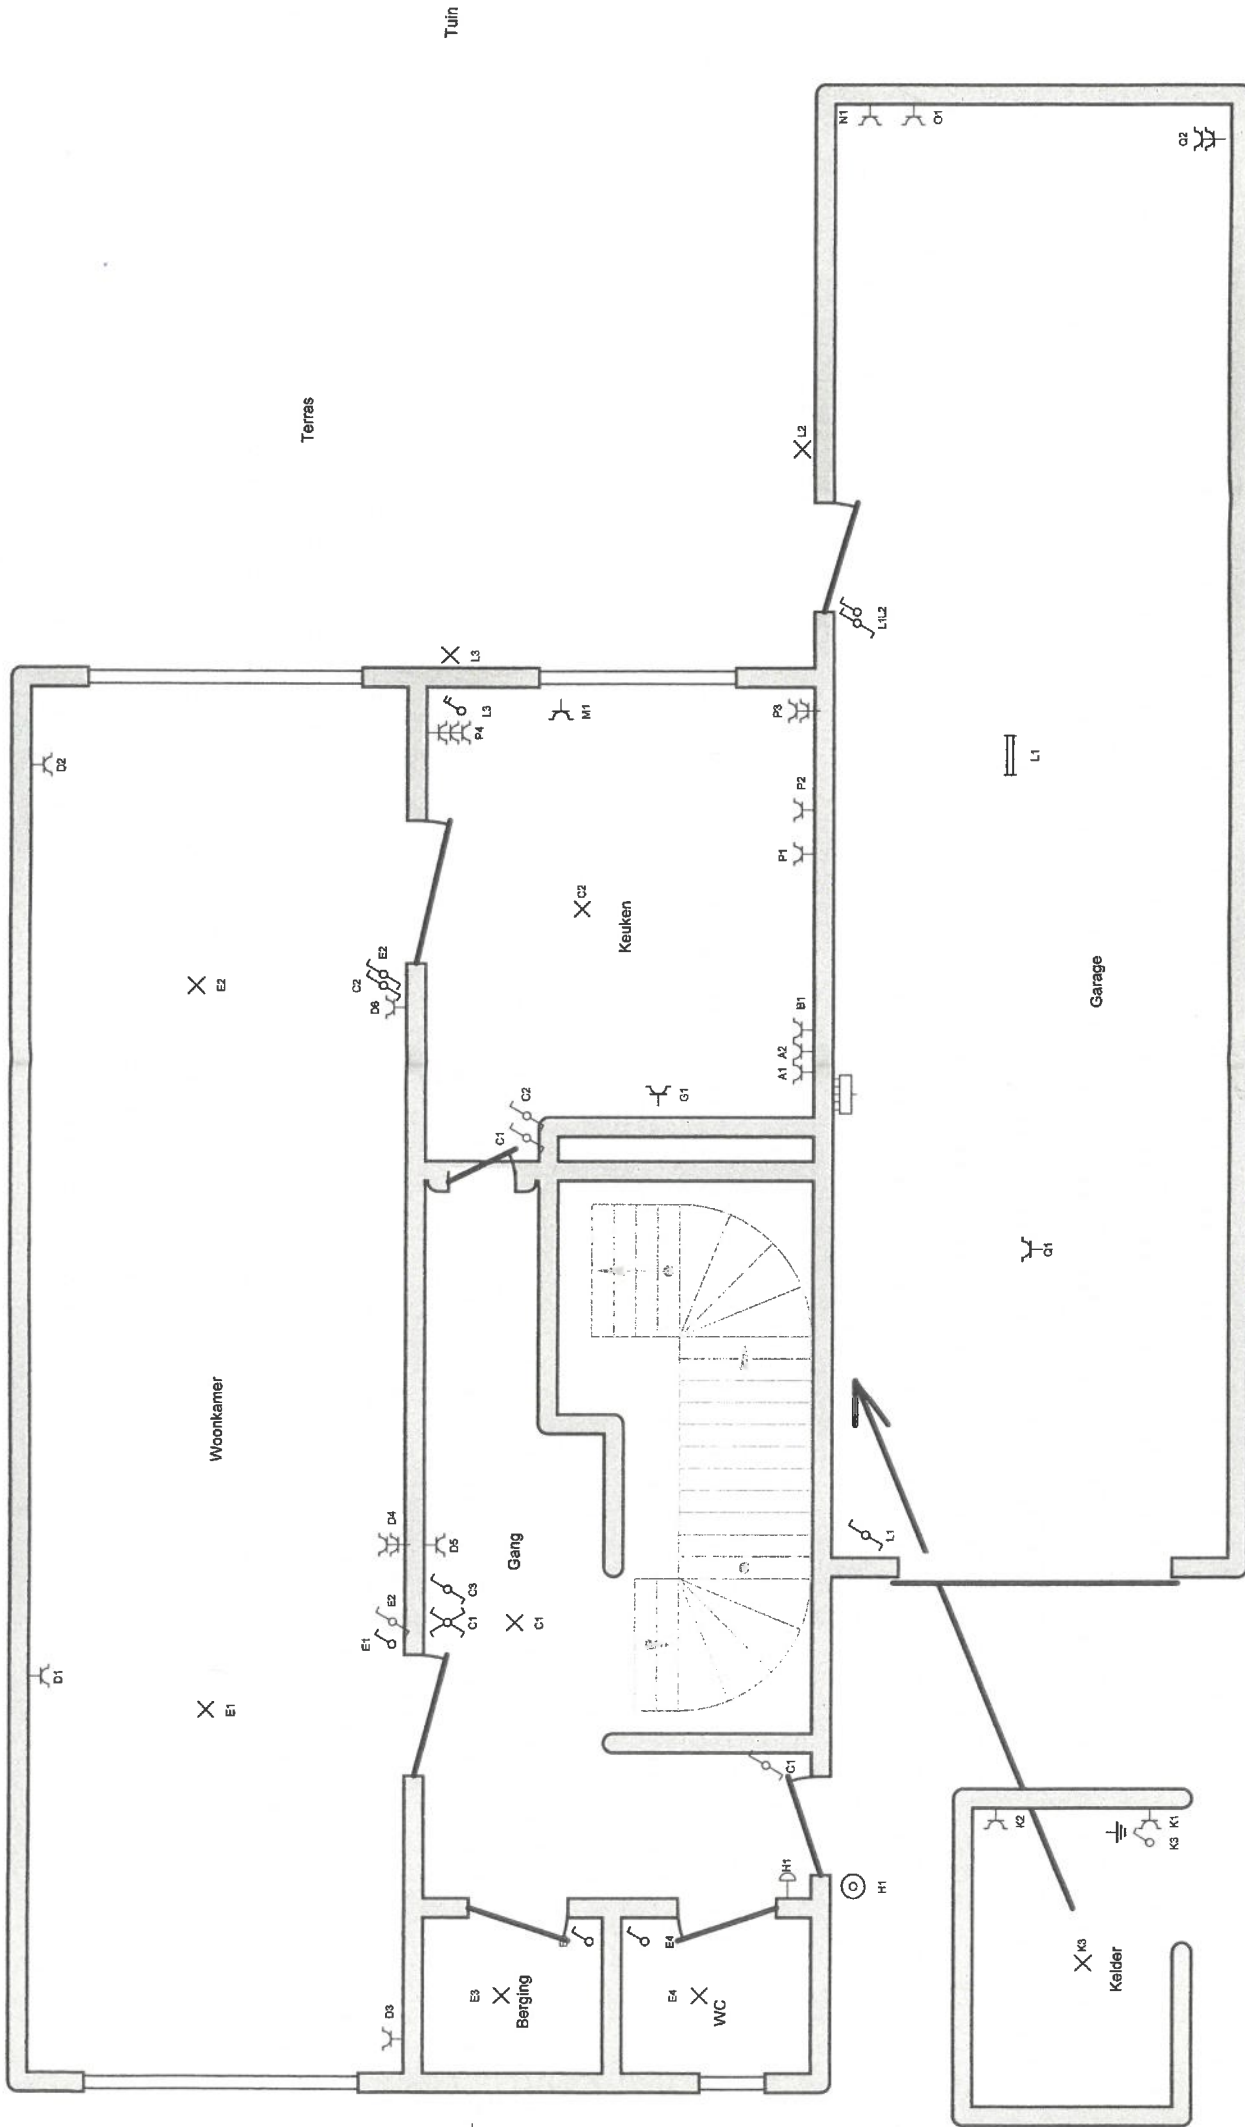


Plaats van de elektrische installatie  
 Johan Keustersmans  
 Berkenlaan 22  
 3150 Tildonk  
 Tel.: GSM -  
 Fax: -  
 e-mail: -

Installateur  
 AK-Elektro  
 KesselDorp 28  
 2550 Kessel  
 Tel.: GSM: 0497402777  
 Fax: -  
 e-mail: -

p. 3/4  
 Situatieschema  
 2 x 230V ~ 50HZ

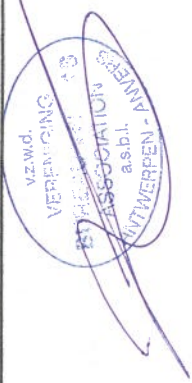

1e Verdieping

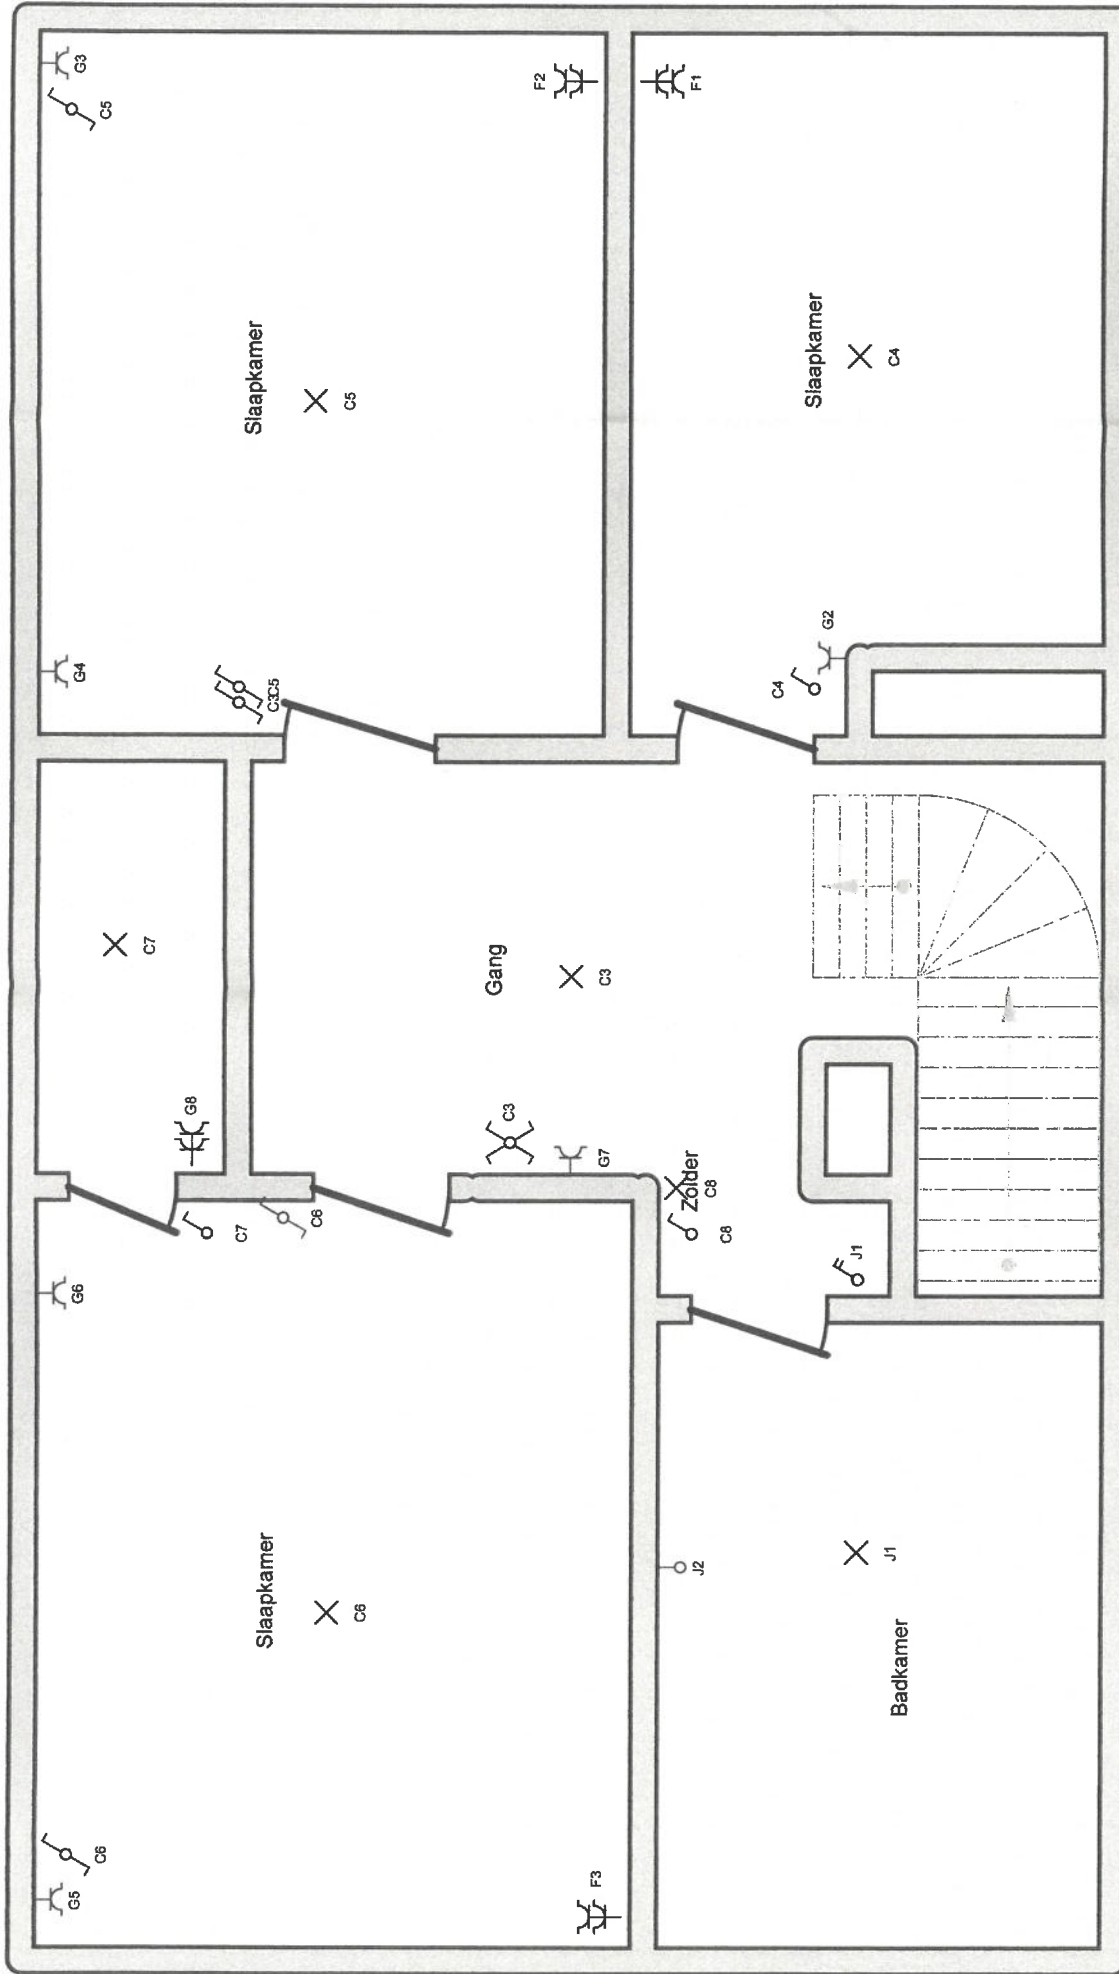

Plaats van de elektrische installatie  
 Johan Keustersmans  
 Berkenlaan 22  
 3150 Tilloork  
 Tel.: - GSM: -  
 Fax: -  
 e-mail: -

Installateur  
 AK-Elektro  
 KesselDorp, 28  
 2550 Kessel  
 Tel.: - GSM: 0497402777  
 Fax: -  
 e-mail: -



p. 4/4  
 Situatieschema  
 2 x 230V ~ 50Hz