


OMGEVINGSVERGUNNING:

- Loten 1-2-3 hebben het STATUUT van BOUWGROND volgens de goedgekeurde omgevingsvergunning tot verkavelen: ref. ROMV20188 dd. 18/10/2018.

GRONDPLAN

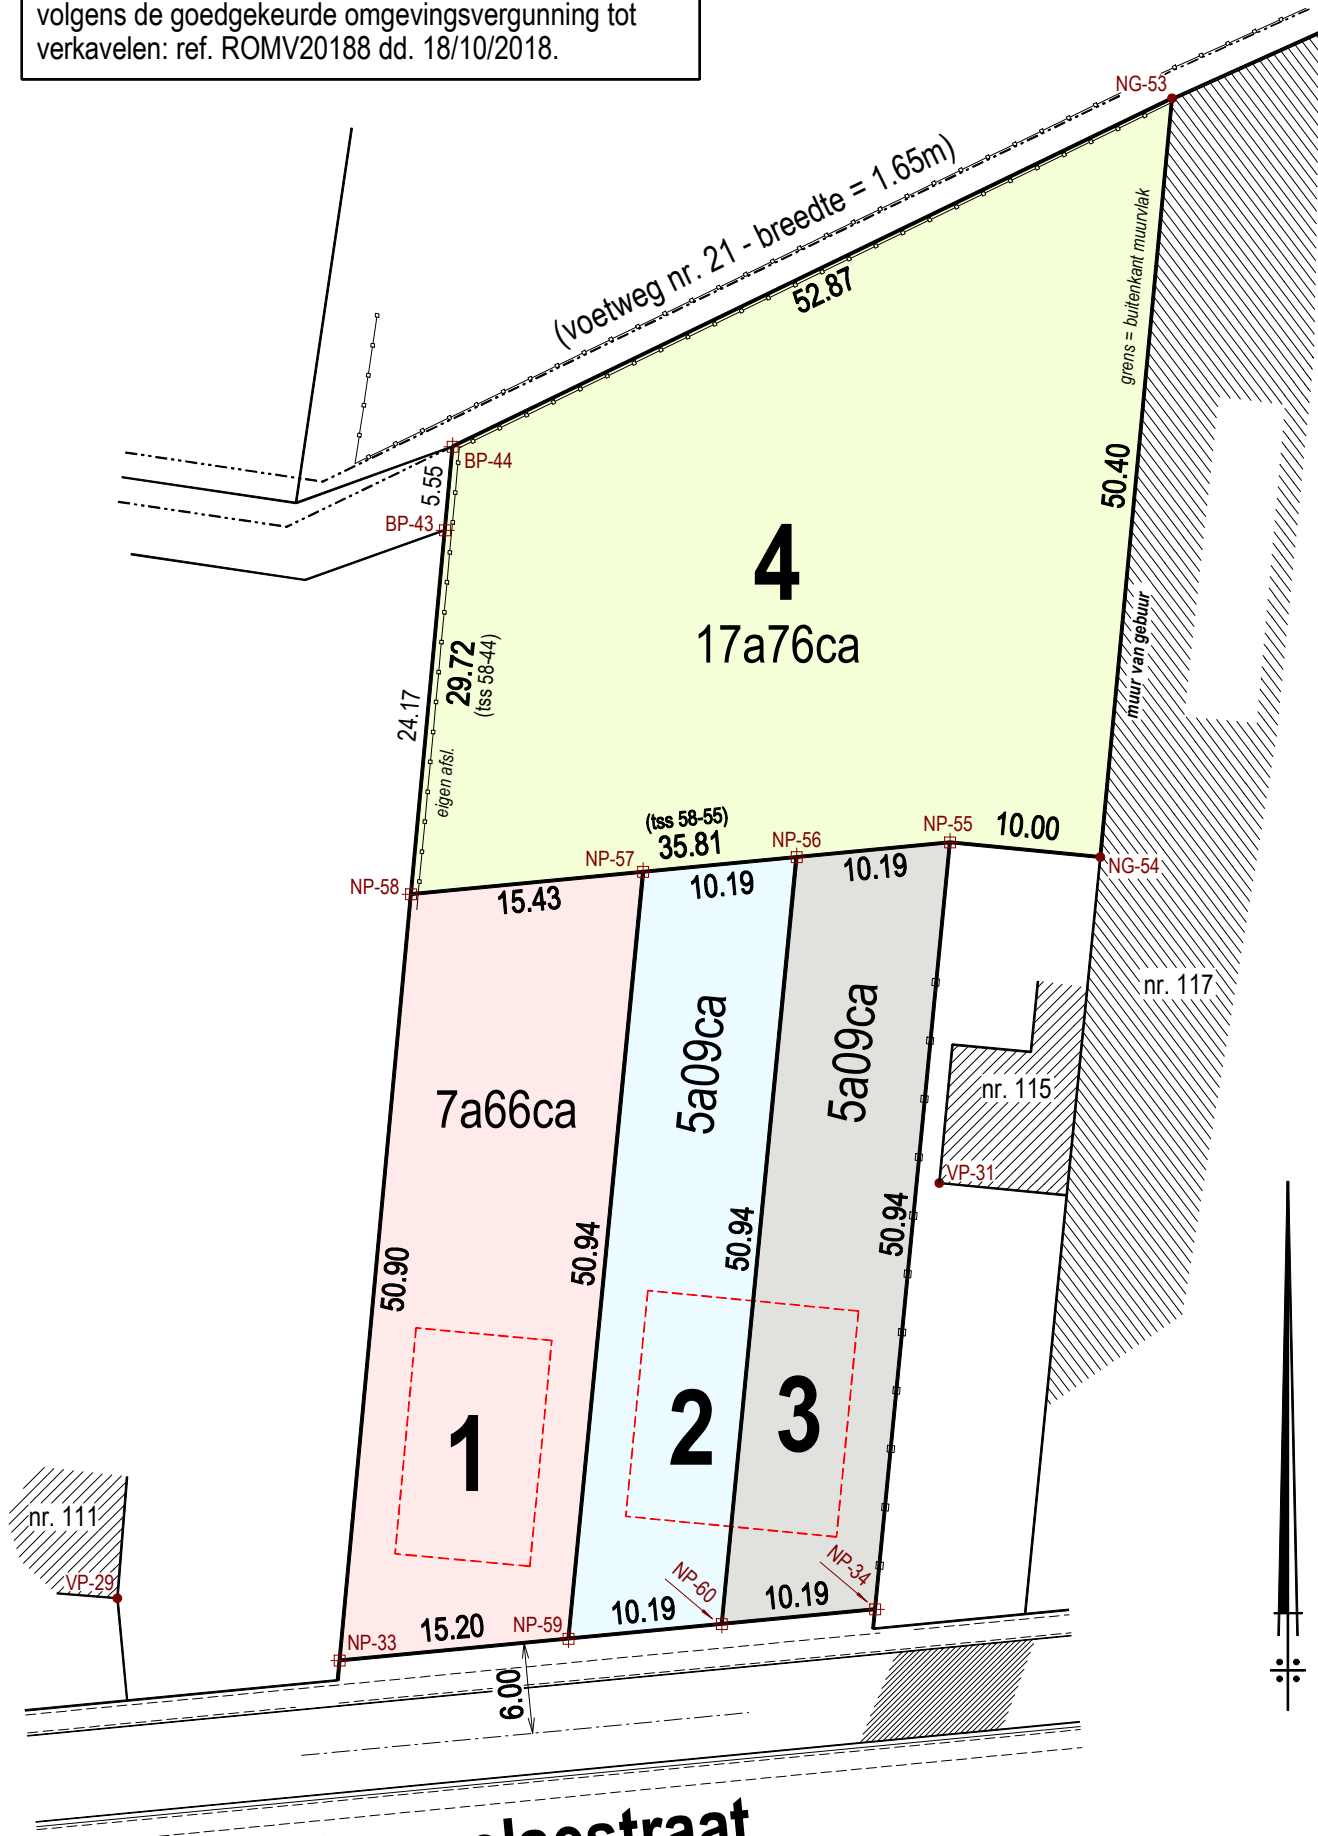

Wakkerzeelsestraat

Schaal : 1/500