
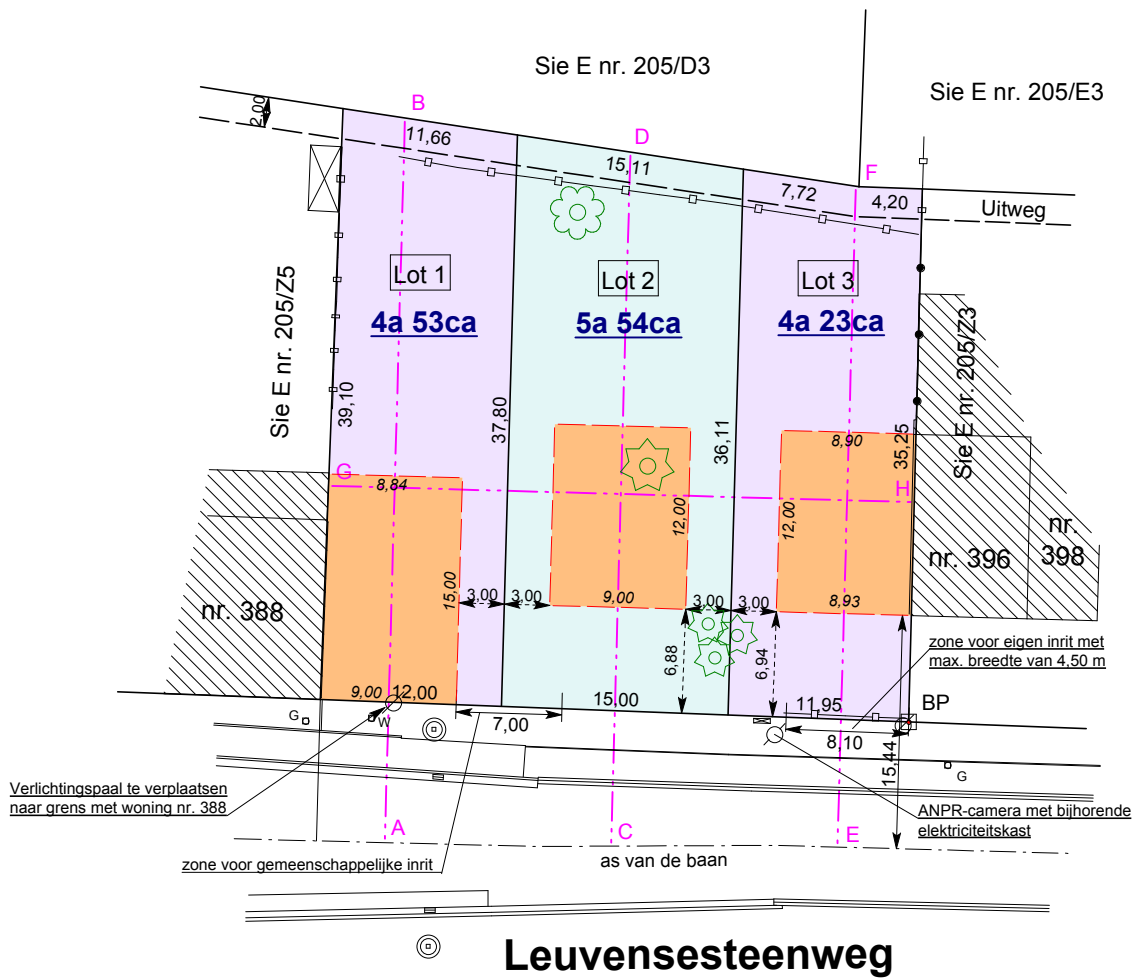


VOORGESTELDE TOESTAND

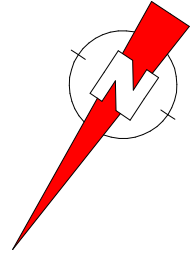

Schaal: 1/500

Nota : de opgegeven oppervlakte- en omtreksmaten zijn benaderend, zij zullen later definitief bepaald worden bij de opmaak van het opmetingsplan.
Dit plan mag niet gebruikt worden voor eigendomsoverdracht.