


OMGEVINGSPLAN ONTWERPEN TOESTAND

- lot 1 : open bebouwing
lot 2 : bestaande woning, wordt uit de verkaveling gesloten
lot 3 : strook grond af te staan aan de gemeente Keerbergen
lot 4 : perceel achtergrond behorende tot de eigenaar van de verkaveling
aanleg vijver/poel zie dossier terreinaanlegwerken

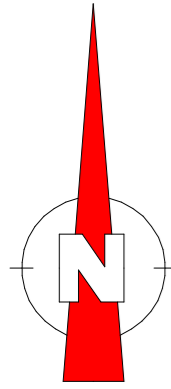


Opgemaakt door:
Landmetersbureau
DEKREM BVBA
Stationsstraat 20
3150 HAACHT
Tel. 016 / 61 76 60
info@dekrem.be

W. Dekrem
Beëdigd Landmeter
LAN nr. 040295

schaal : 1/250

- aan te leggen amfibieënpool oppervlakte ca. 680m²
- diepere zones in geleidelijke helling, oppervlakte ongeveer 35m² en 60m²
- diepste zone van 1.80m onder maaiveld, oppervlakte ongeveer 105m²

Oppervlakten en afmetingen zijn benaderend en worden definitief bepaald na opmeting en afpaling van de eigendom

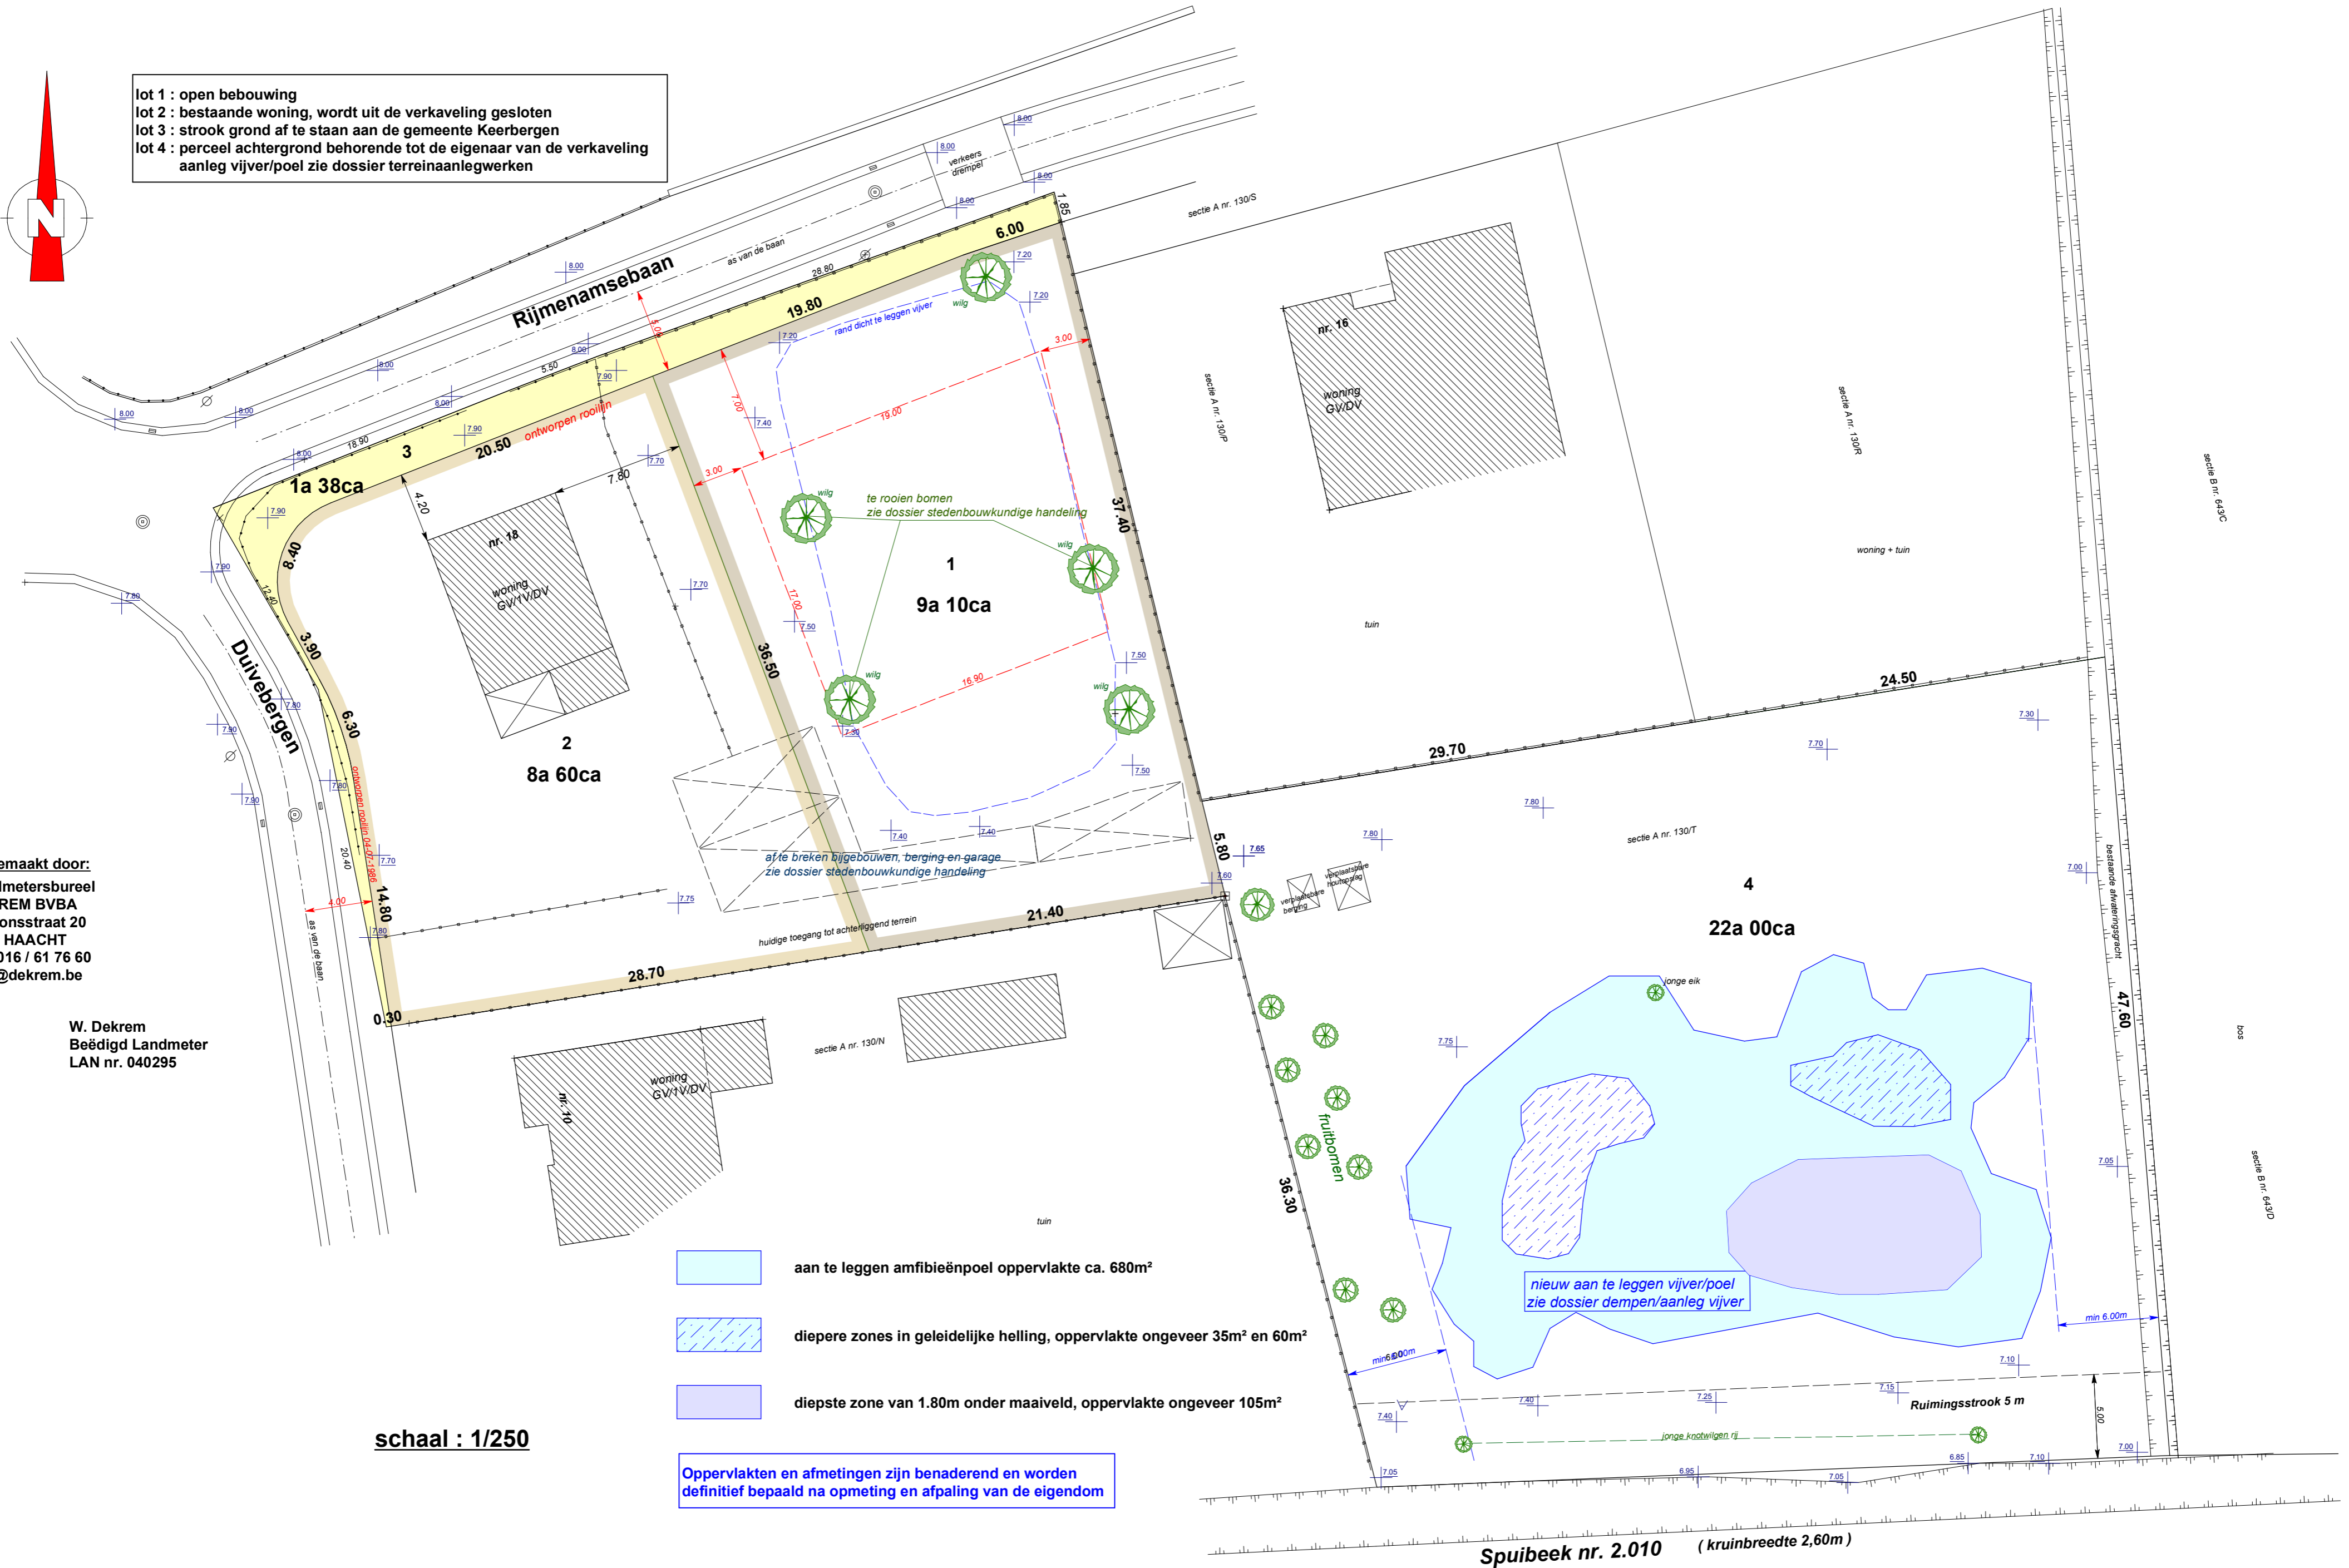

Spuibek nr. 2.010 (kruinbreedte 2,60m)