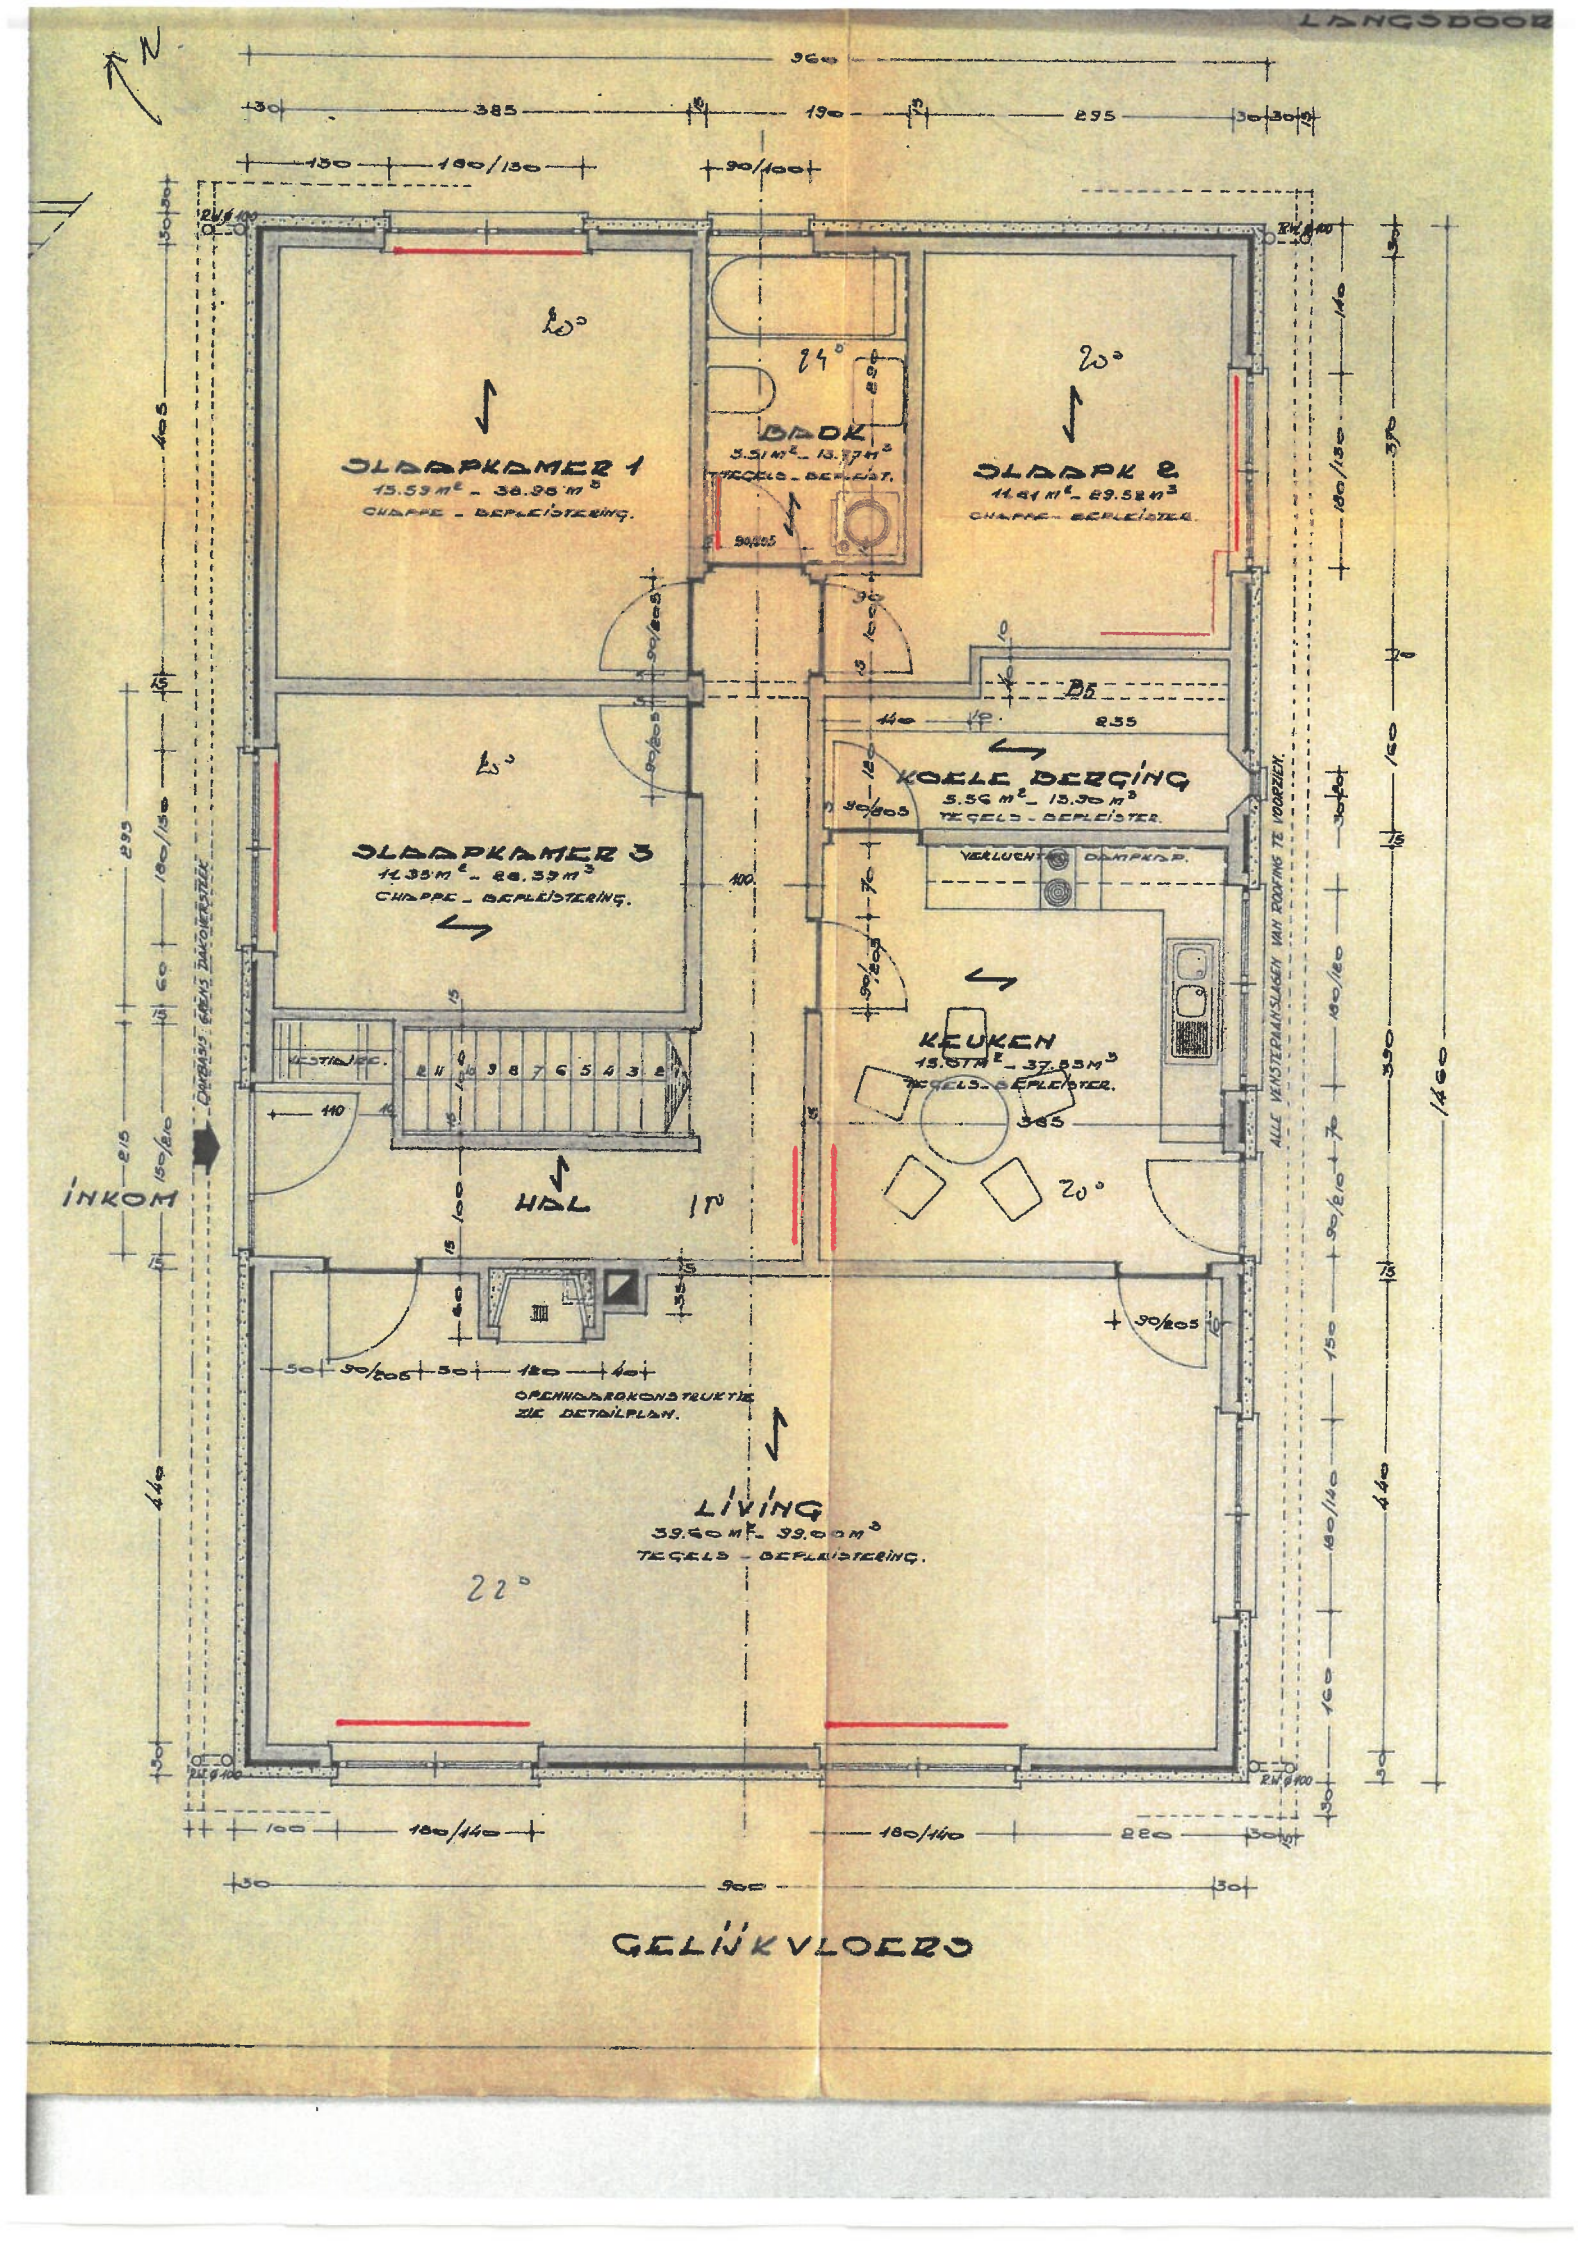
LANGSDOOR
N
SLAAPKAMER 1
15.59 m² - 38.96 m³
CHAPPE - BEPLEISTERING.
BADK
3.51 m² - 13.77 m³
TEGELS - BEPLEIST.
SLAAPK 2
11.91 m² - 29.52 m³
CHAPPE - BEPLEISTER.
SLAAPKAMER 3
11.35 m² - 28.39 m³
CHAPPE - BEPLEISTERING.
KOELL BERÇING
5.56 m² - 13.90 m³
TEGELS - BEPLEISTER.
VERLUCHT
DAMPKAP.
KEUKEN
15.07 m² - 37.85 m³
TEGELS - BEPLEISTER.
HAL
INKOM
OPENHAARDKONSTRUKTIE
ZIE DETAILPLAN.
LIVING
39.60 m² - 99.00 m³
TEGELS - BEPLEISTERING.
ALLE VENSTERBANKSLAGEN VAN ROOFING TE VOORZIEN.
GELIJKVLOERS

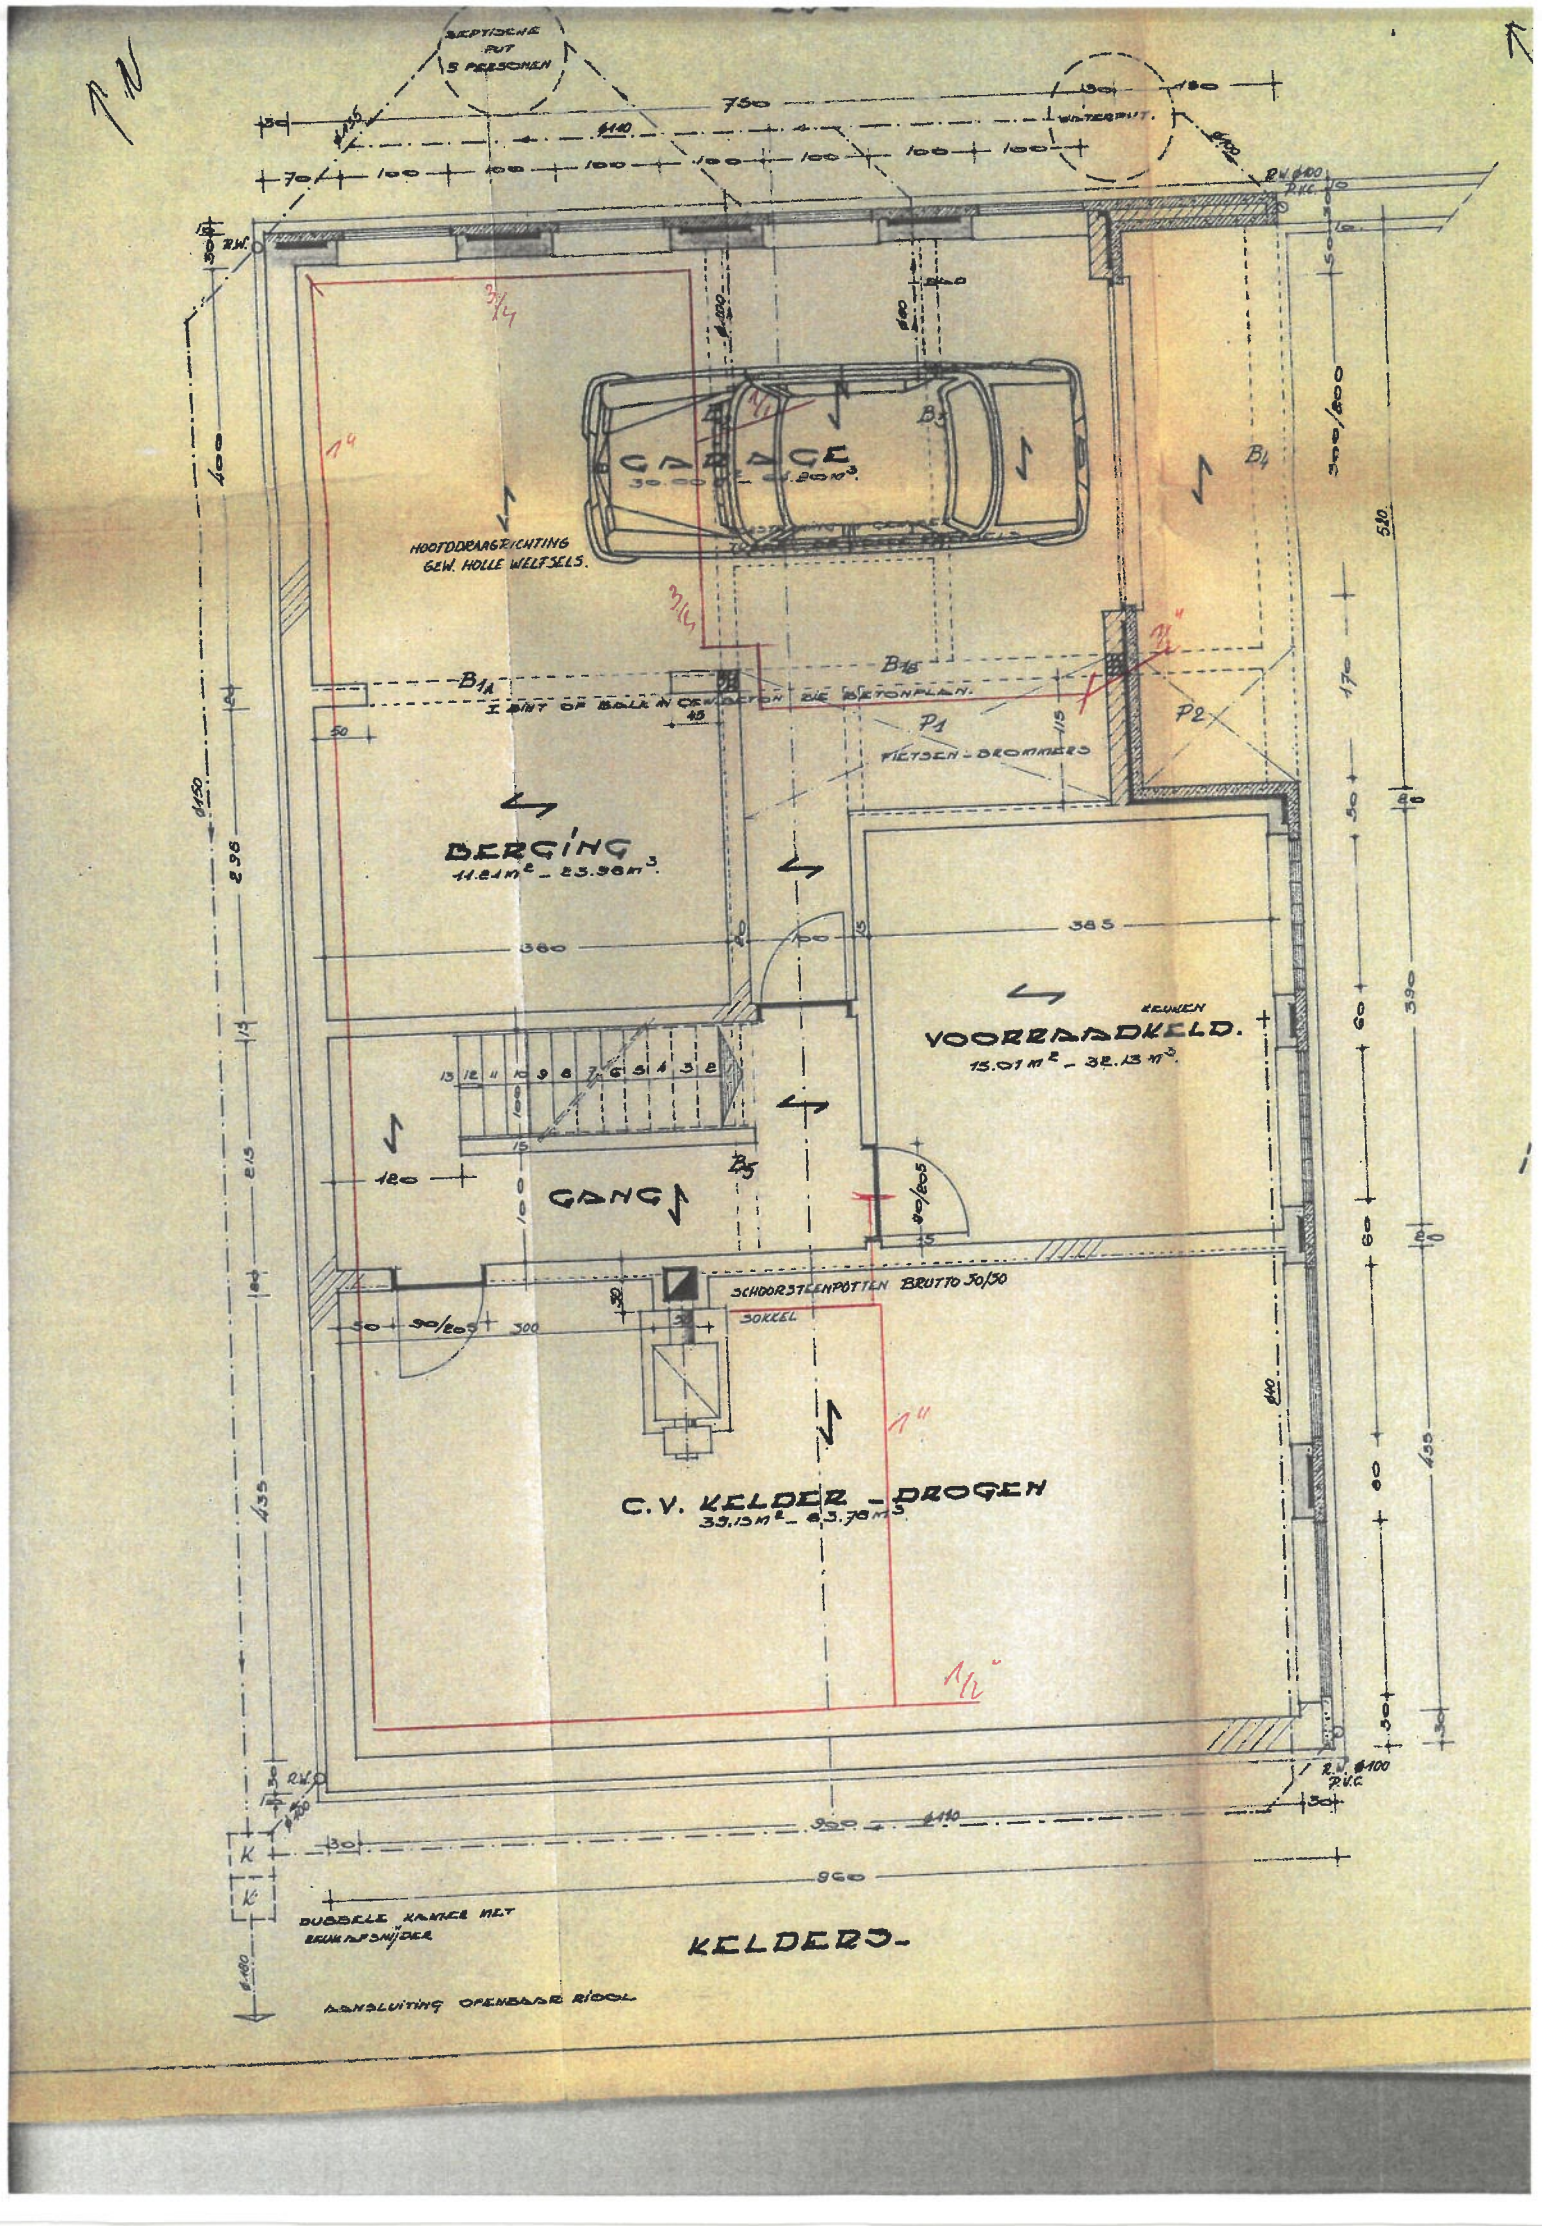
SEPTISCHE PUT VOOR 5 PERSONEN
WATERPUT
GARAGE
HOOFDDRAAGRICHTING GEW. HOLLE WELFSELS.
B1
B1A
B1B
B2
B3
P1
P2
FIETSEN - BROMMERS
BERGING
11.81 m² - 23.96 m³.
VOORRAADKELD.
15.01 m² - 32.13 m³.
GANG
SCHOORSTEENPOTTEN BRUTTO 30/30
SOKKEL
C.V. KELDER - DROGEN
39.13 m² - 83.78 m³
DUBBELE KANNE MET ENKELAFSNIJDER
AANSLUITING OPENBAAR RIOOL
KELDER-